


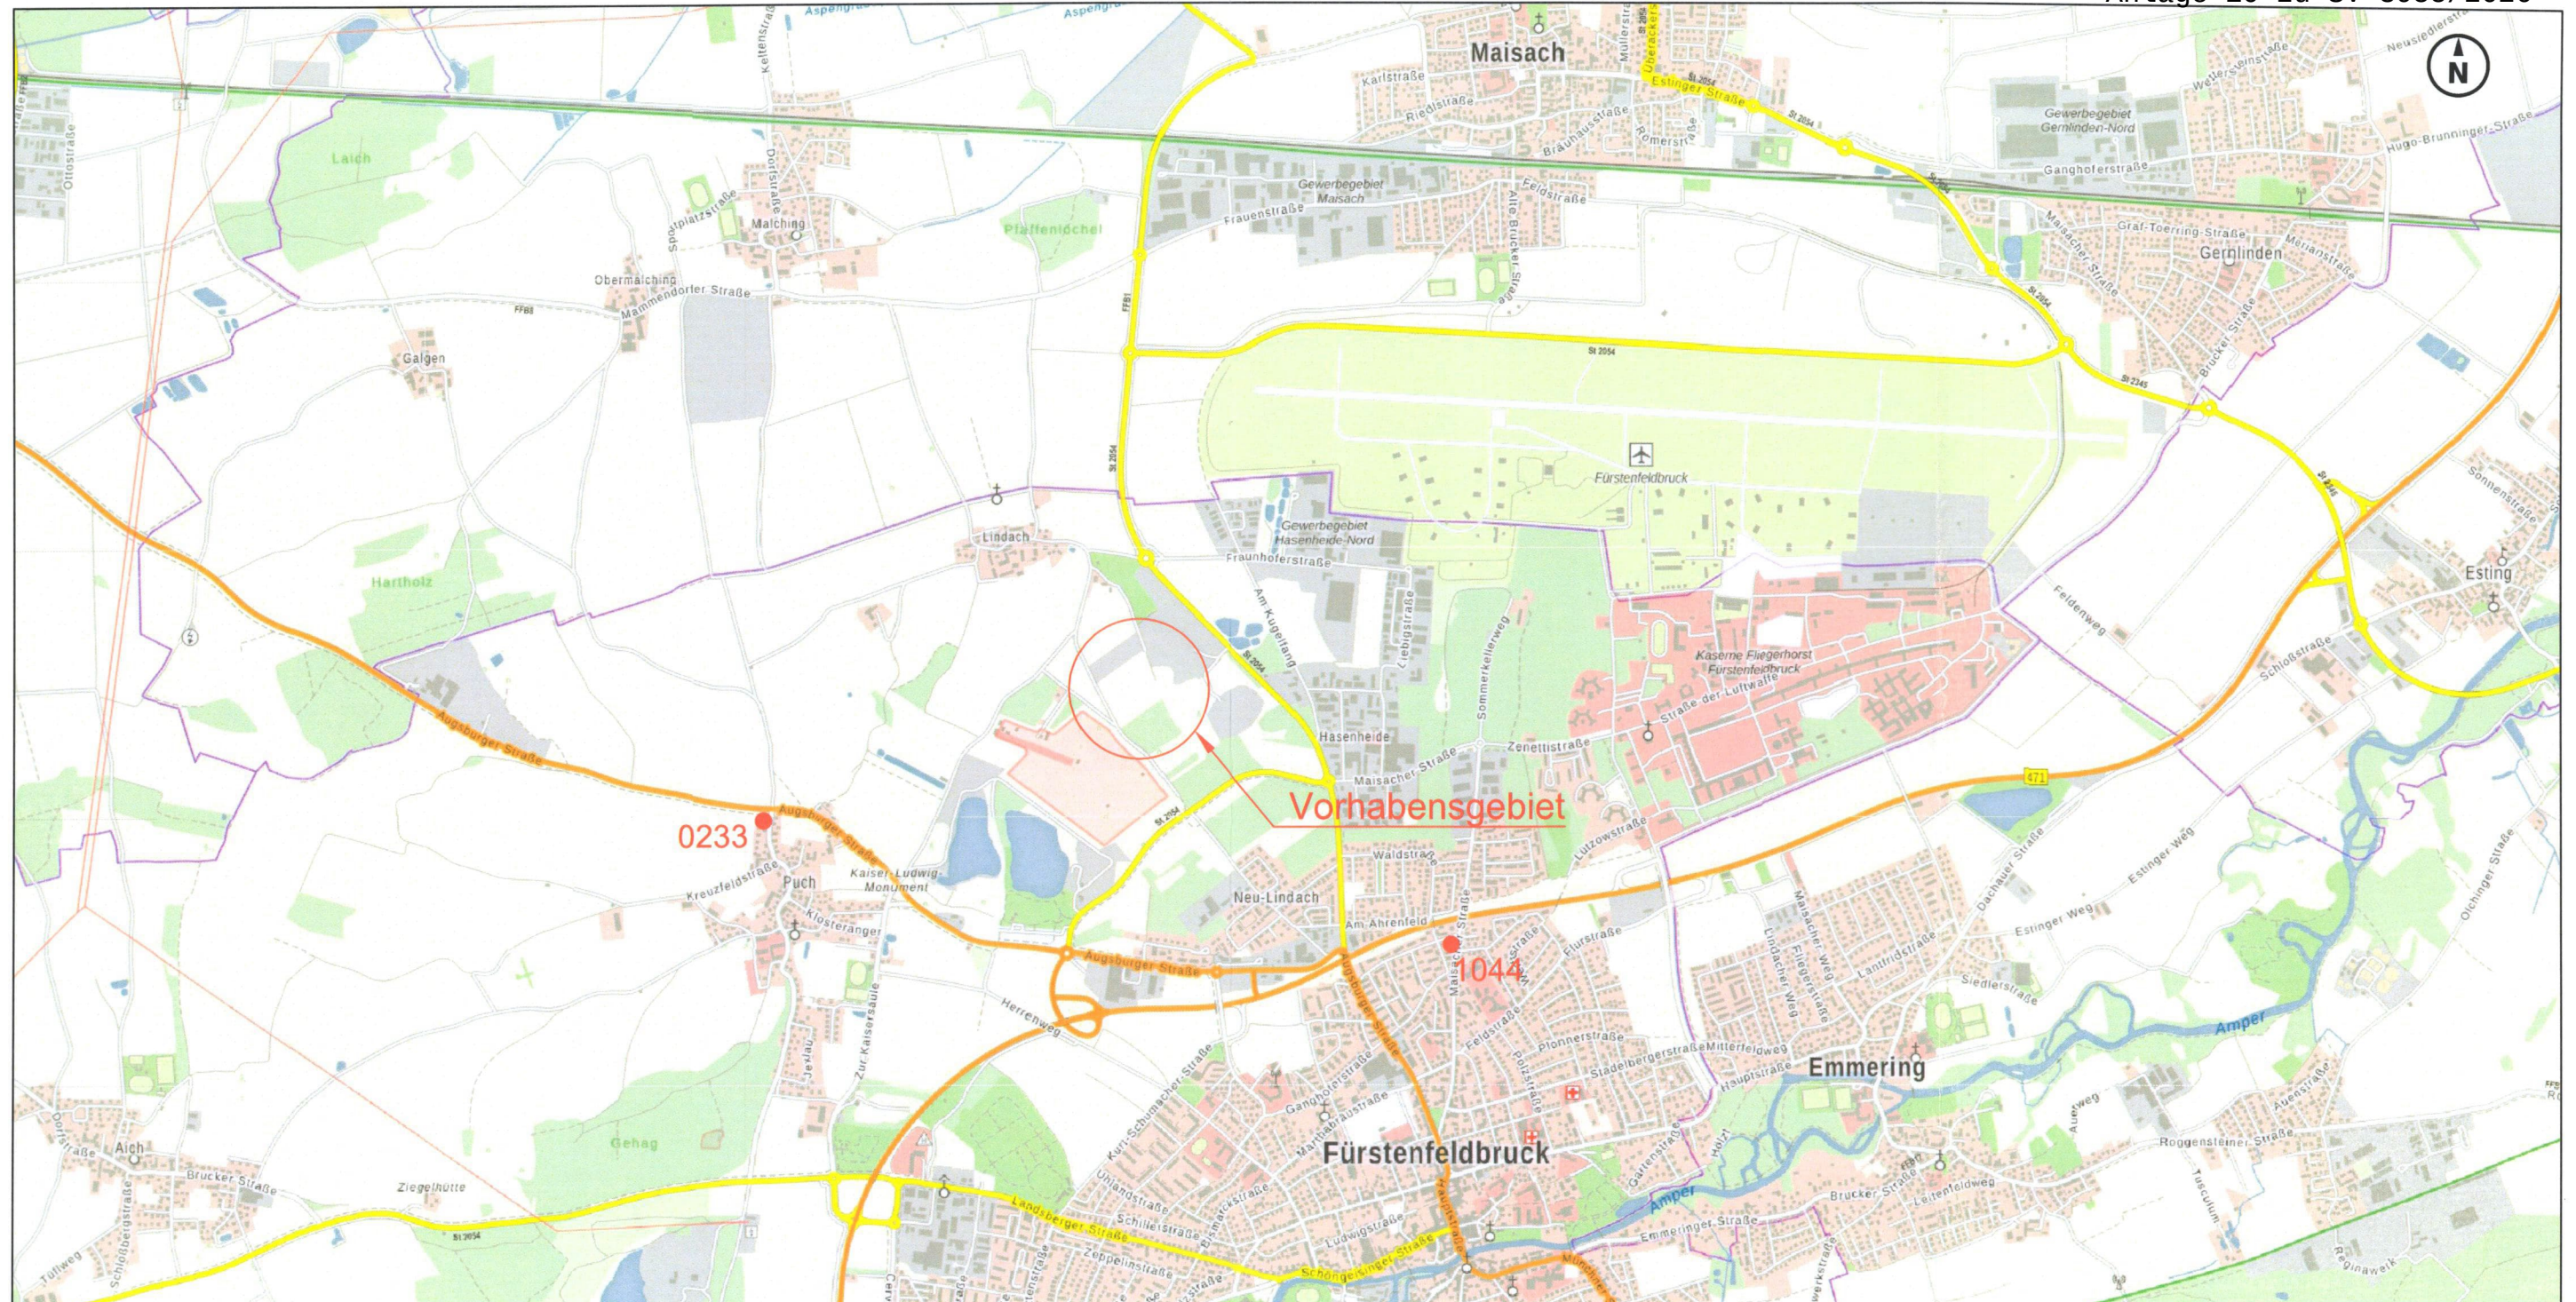

Legende

1044

Höhenfestpunkt 1044
siehe beiliegendem Auszug aus dem
amtlichen Festpunktinformationssystem

0233

Höhenfestpunkt 0233
siehe beiliegendem Auszug aus dem
amtlichen Festpunktinformationssystem

LANDRATSAMT
Fürstenfeldbruck
01. JULI 2026
Bauamt



Geiger

Geiger Boden und Baustoffkonzepte GmbH • Herzmanns 10 • 87448 Walltenhofen

Antrag auf Kiesabbau mit anschließender
Rekultivierung auf Flur-Nr. 1033, 1033/1 Tlf.,
1032 Tlf., 1029 Tlf. und 1029/1 Tlf.
Gemarkung Malching
Übersichtslageplan

Maßstab: 1 : 25.000

Stand: 21.05.2026

gezeichnet: 21.05.2026 sp

Bauherr: Geiger Boden und

Planverfasser: Geiger Flächen &

Geobasisdaten: © Bayerische Vermessungsverwaltung 2026