



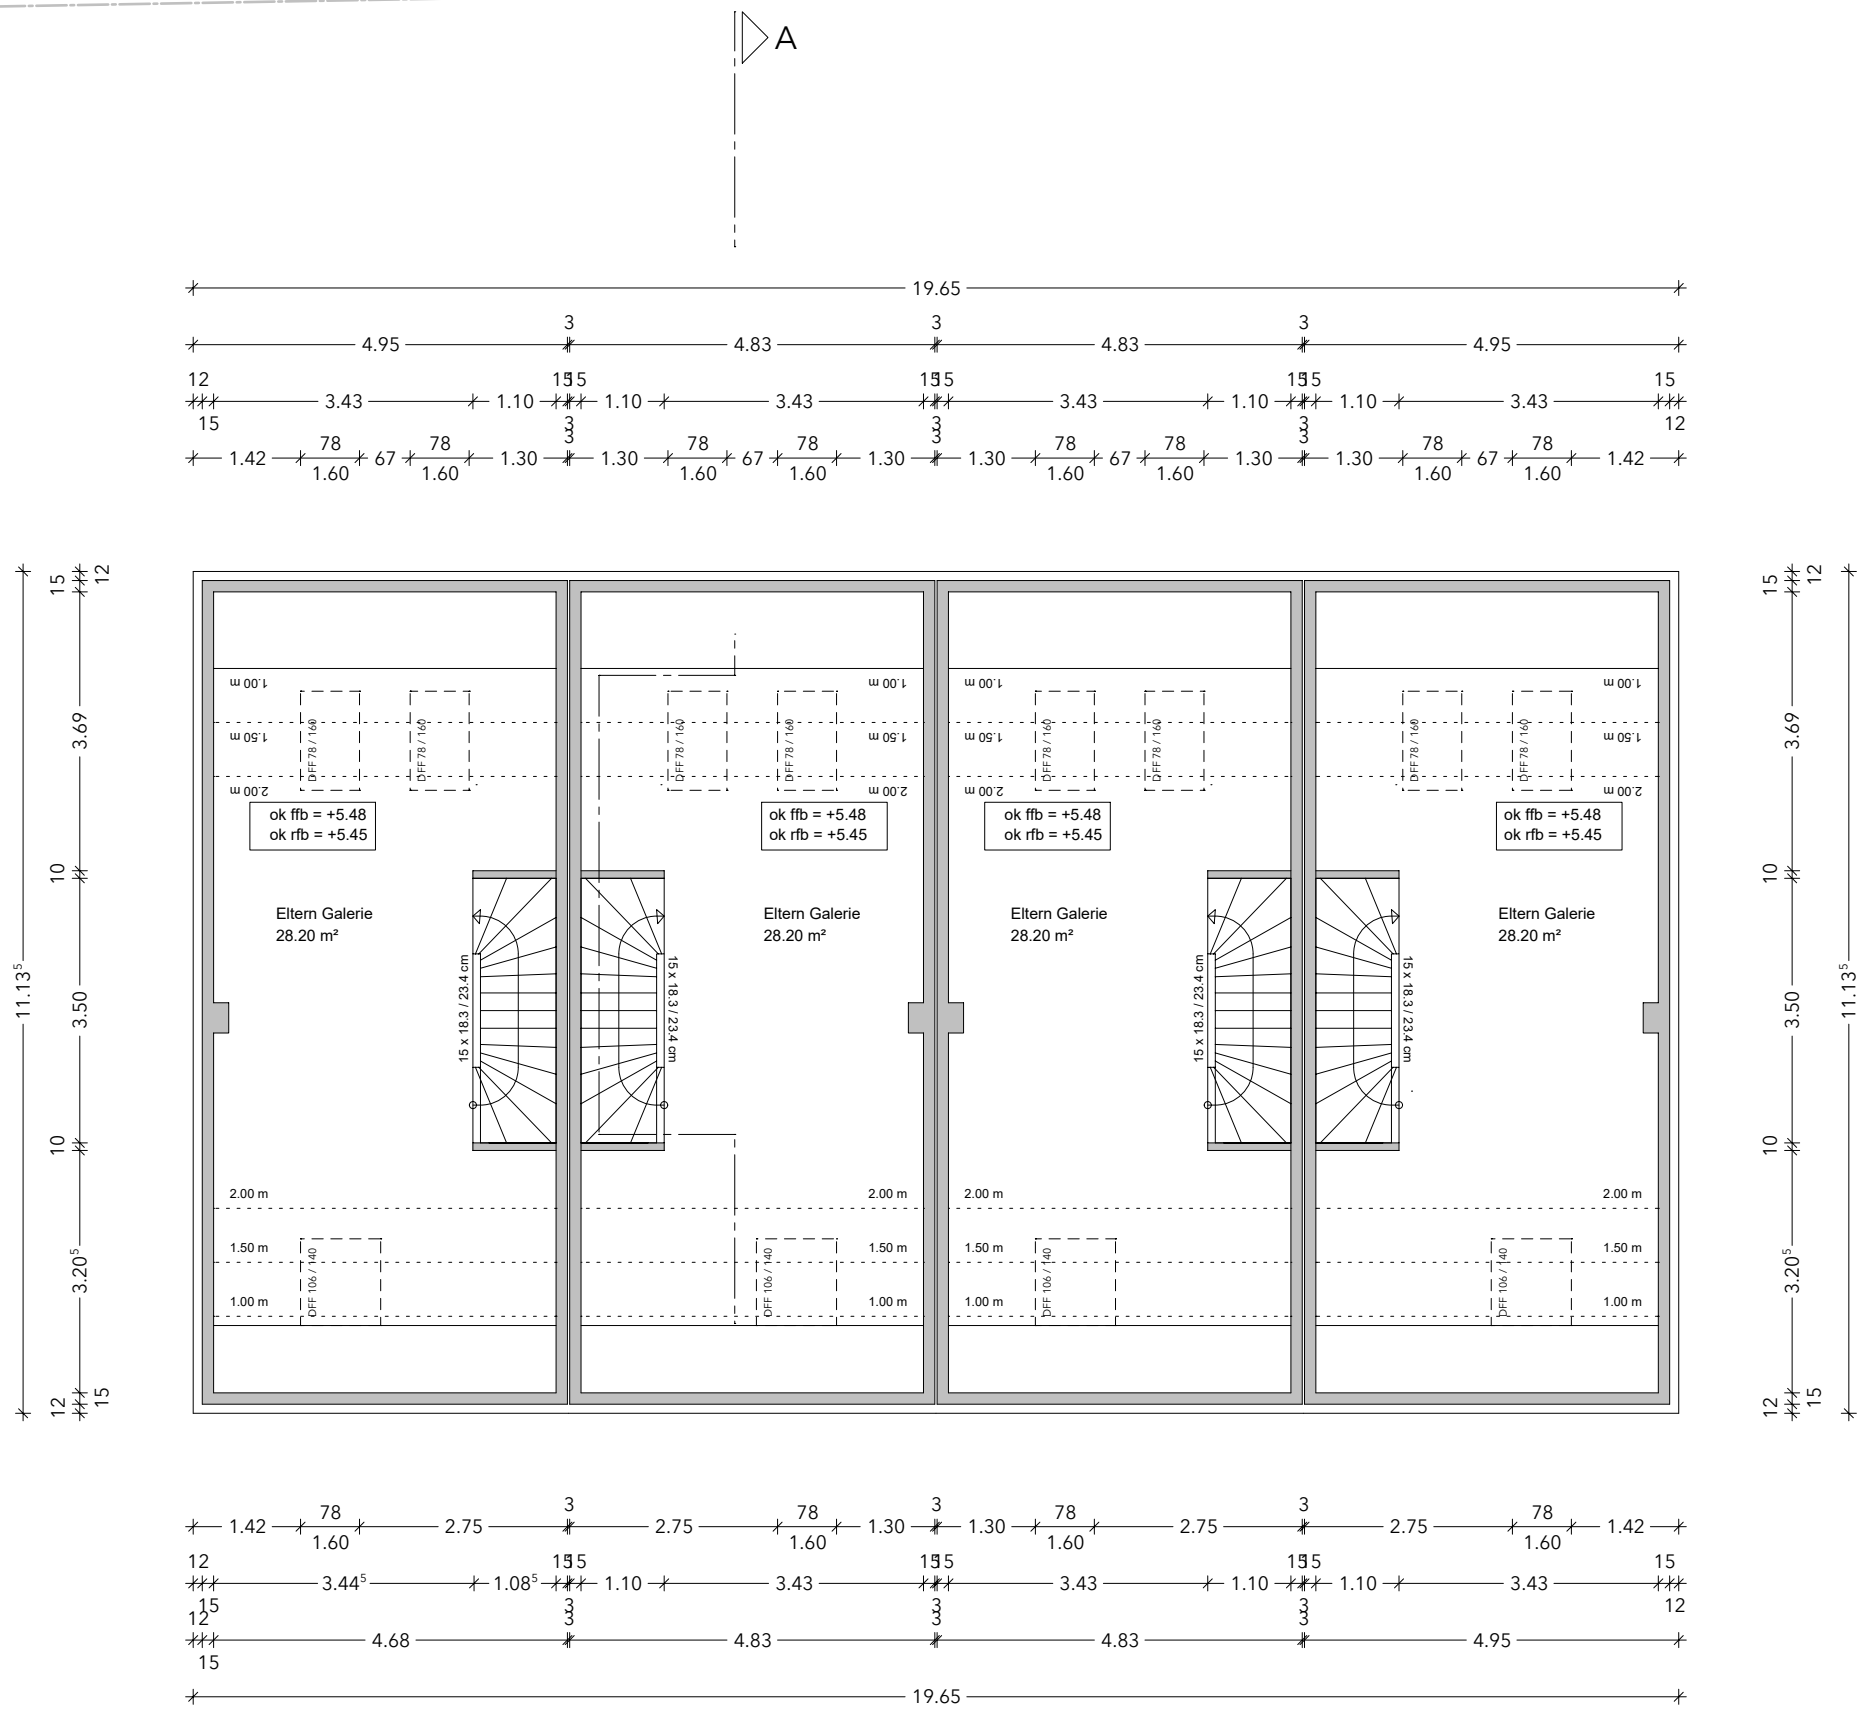

Grundriss DG Kleines Haus (4 Reihenhäuser)

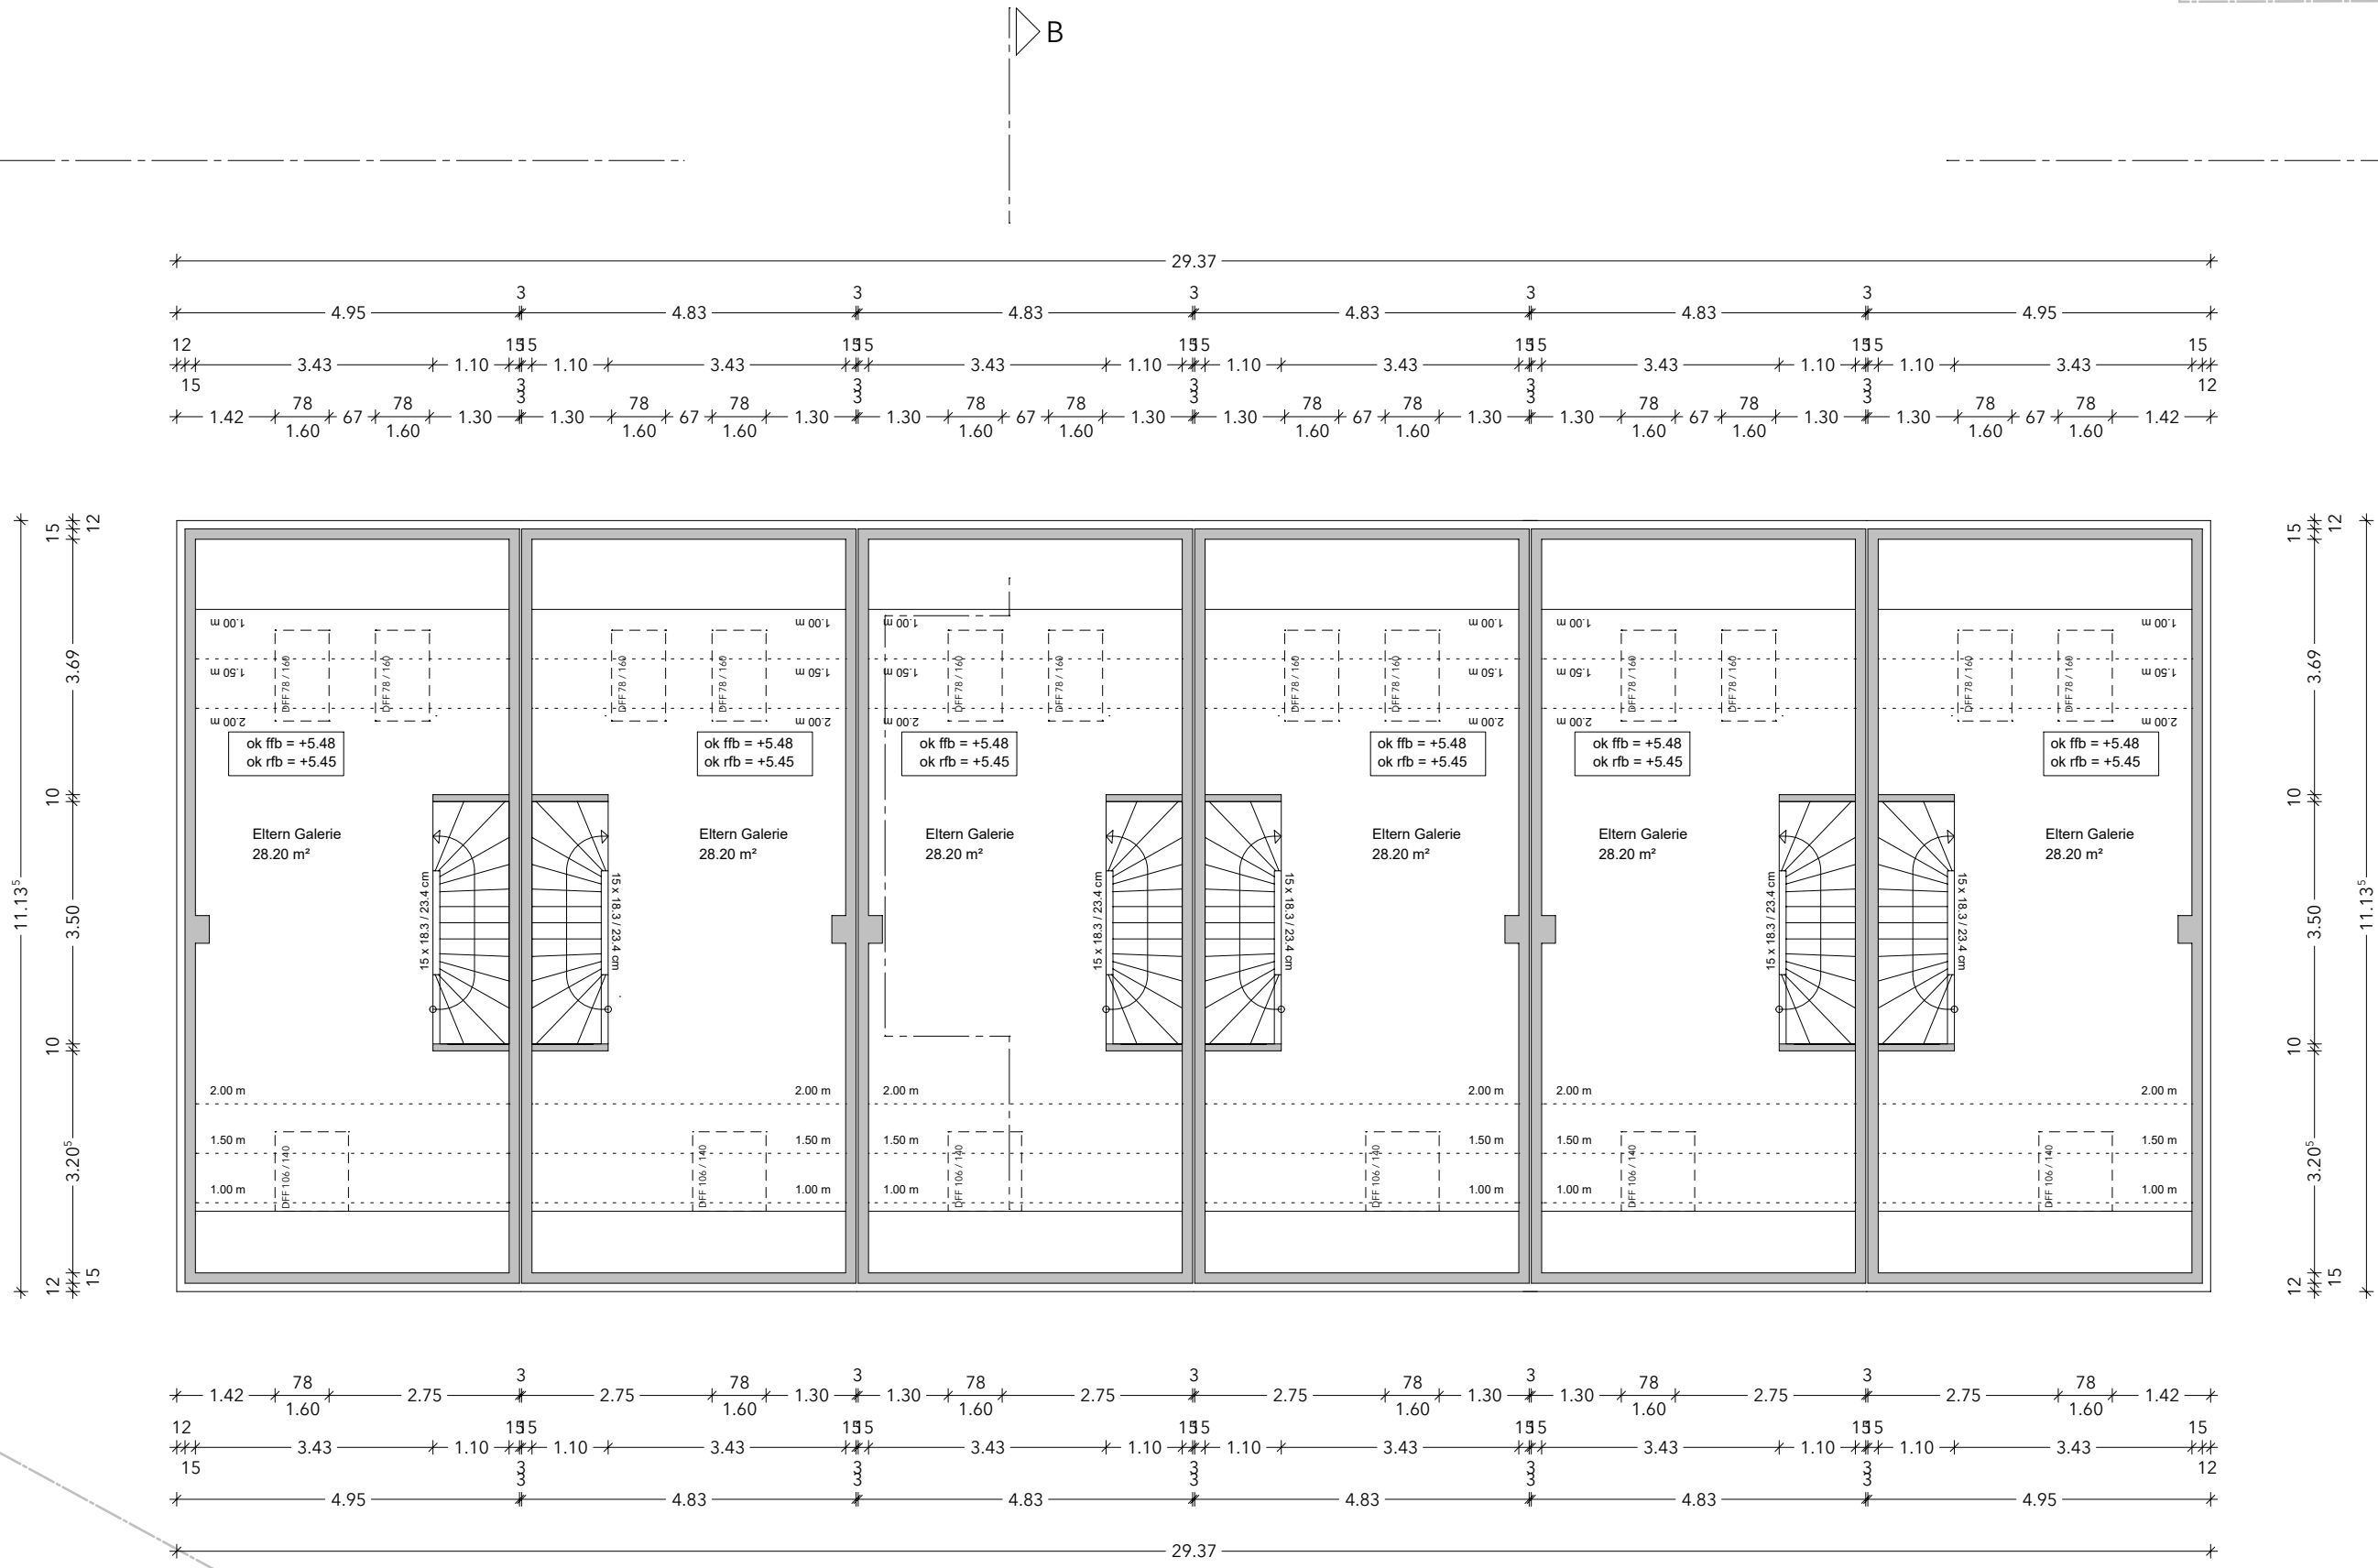

Grundriss DG Grosses Haus (6 Reihenhäuser)

Flur-Nr.	Nachbar	Unterschrift
921 Gemarkung Fürstenfeldbruck Gemarkungsgrenze Grafik: Kataster Fürstenfeldbruck Landschaft: Fürstenfeldbruck Baust: Oberbayern		
1294/2 Gemarkung Fürstenfeldbruck Gemarkungsgrenze Grafik: Kataster Fürstenfeldbruck Landschaft: Fürstenfeldbruck Baust: Oberbayern		
1294/9 Gemarkung Fürstenfeldbruck Gemarkungsgrenze Grafik: Kataster Fürstenfeldbruck Landschaft: Fürstenfeldbruck Baust: Oberbayern		
1294/10 Gemarkung Fürstenfeldbruck Gemarkungsgrenze Grafik: Kataster Fürstenfeldbruck Landschaft: Fürstenfeldbruck Baust: Oberbayern		
1517/10 Gemarkung Fürstenfeldbruck Gemarkungsgrenze Grafik: Kataster Fürstenfeldbruck Landschaft: Fürstenfeldbruck Baust: Oberbayern		
1517/32 Gemarkung Fürstenfeldbruck Gemarkungsgrenze Grafik: Kataster Fürstenfeldbruck Landschaft: Fürstenfeldbruck Baust: Oberbayern		
1531/5 Gemarkung Fürstenfeldbruck Gemarkungsgrenze Grafik: Kataster Fürstenfeldbruck Landschaft: Fürstenfeldbruck Baust: Oberbayern		

Plannummer 2501.04.13	Titel GRUNDRISS DACHGESCHOSS		FERTIGUNG
Leistung LPH 4	Maßstab 1:100	Bezugspunkt ± 0.00 = 527.80 ü. NN (DHHN2016)	Planstand 27.10.2025
Projekt BAUVORLAGE REIHENHÄUSER SCHÖNGEISINGER STRASSE 114 Neubau von zehn Reihenhäusern mit Carport (10 Stellplätze) sowie 10 offenen Stellplätzen auf Flur-Nr. 1517/2, Gemarkung Fürstenfeldbruck			
Bauherr 	Fürstenfeldbruck, den 27.10.2025		
Architekten 	Augsburg, den 27.10.2025		