


Auszug aus dem Liegenschaftskataster

Flurkarte 1:1000 zur Bauvorlage nach §7 Abs. 1 Bau/VorIV (erstellt am 10.03.2021)

Flurstück: 1799/3
Gemarkung: Fürstenfeldbruck
Gemeinde: Große Kreisstadt Fürstenfeldbruck
Landkreis: Fürstenfeldbruck
Regierungsbezirk: Oberbayern

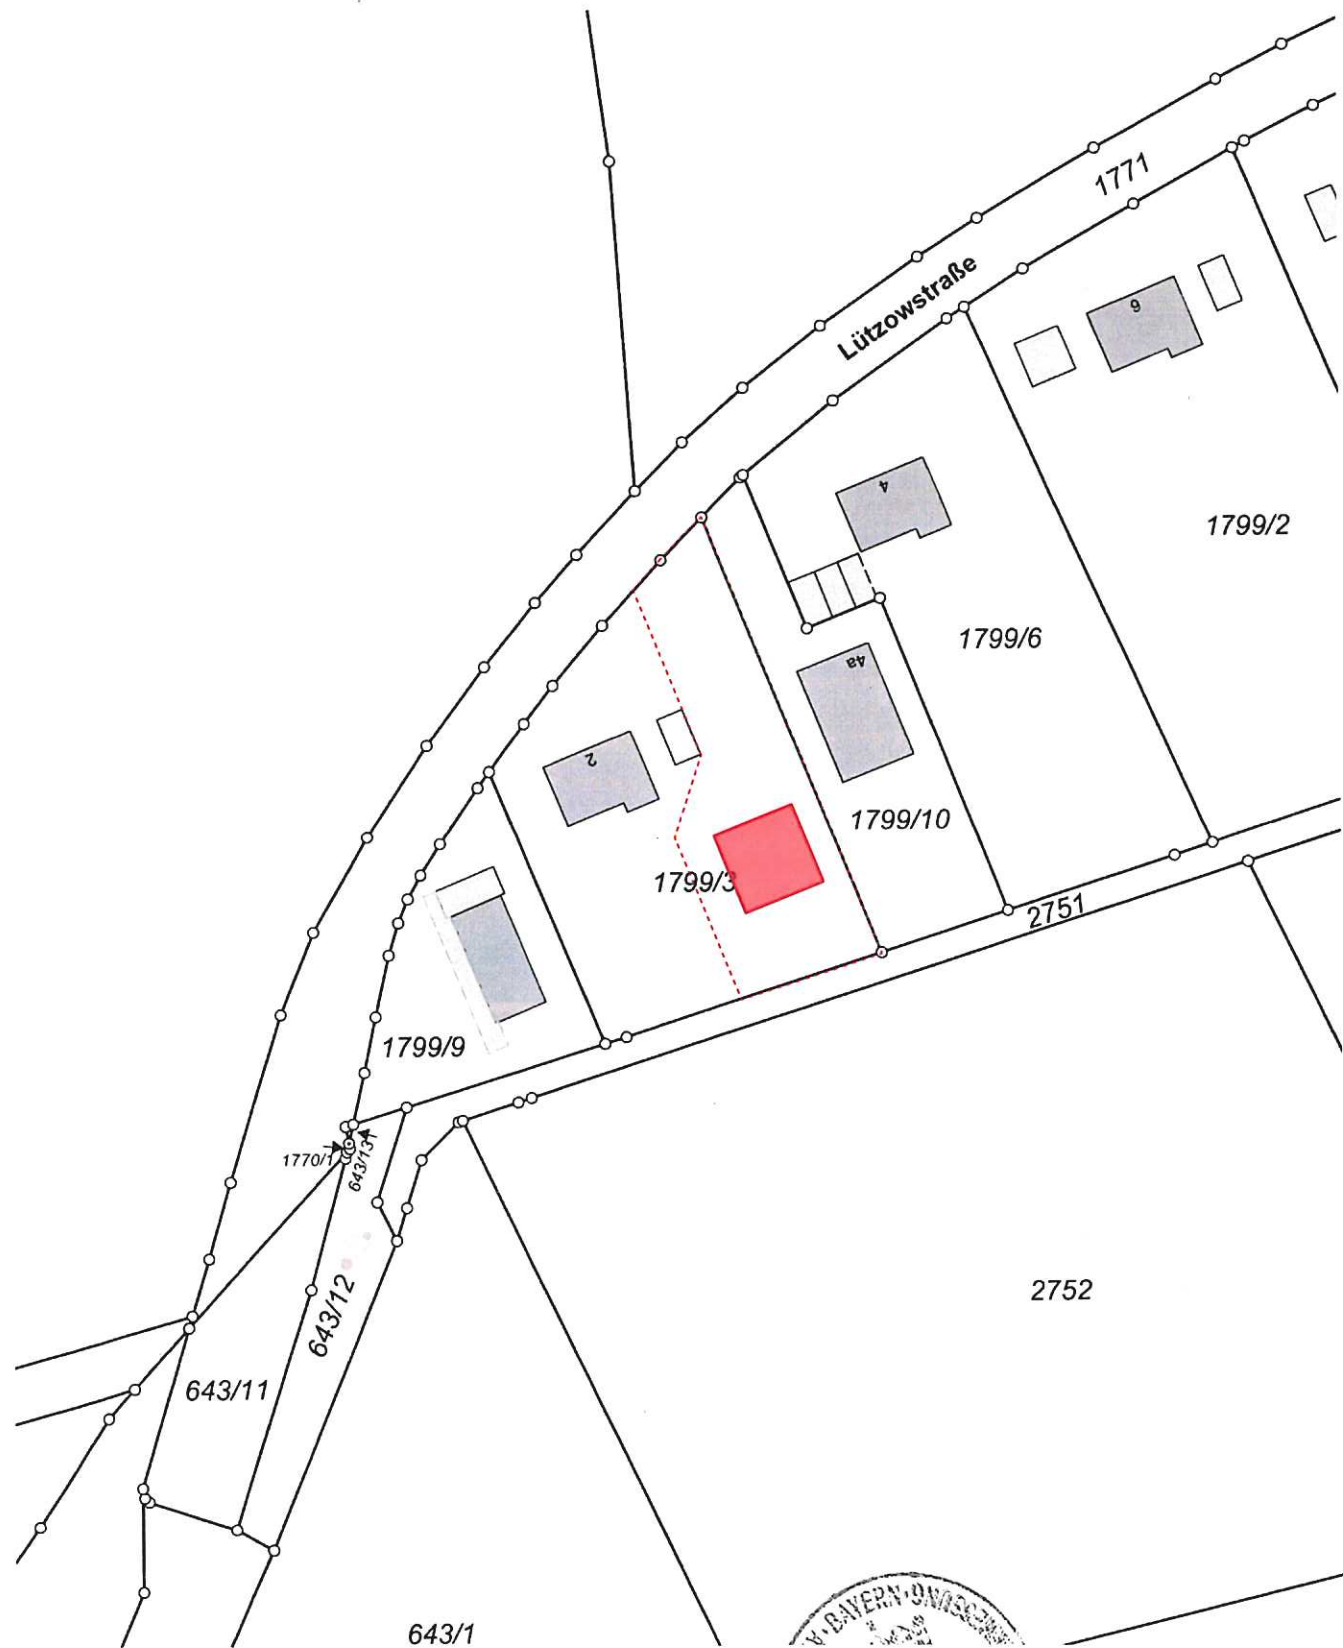

Amtlicher Lageplan M 1:1000

Anlage 1

Projekt
Neubau eines Mehrfamilienhauses

Phase
Genehmigungsplanung

Plantitel
Amtlicher Lageplan

Plan Nr.
HL_o4_AL

Bauort
Lützowstraße 2
82256 Fürstenfeldbruck
Gemarkung:
1799/3 Fürstenfeldbruck

Bauherr

Architektur

Maßstab
1:1000
Datum
16.03.2021
Format
A3 quer, 420 x 297 mm

Index		
Nr.	Datum	Inhalt
0	16.03.2021	Erstellung

Ausfertigung:
Erstfertigung
~~Zweitfertigung~~
~~Drittfertigung~~

EINGEGANGEN
24. März 2021
Stadtbauamt
Fürstenfeldbruck