
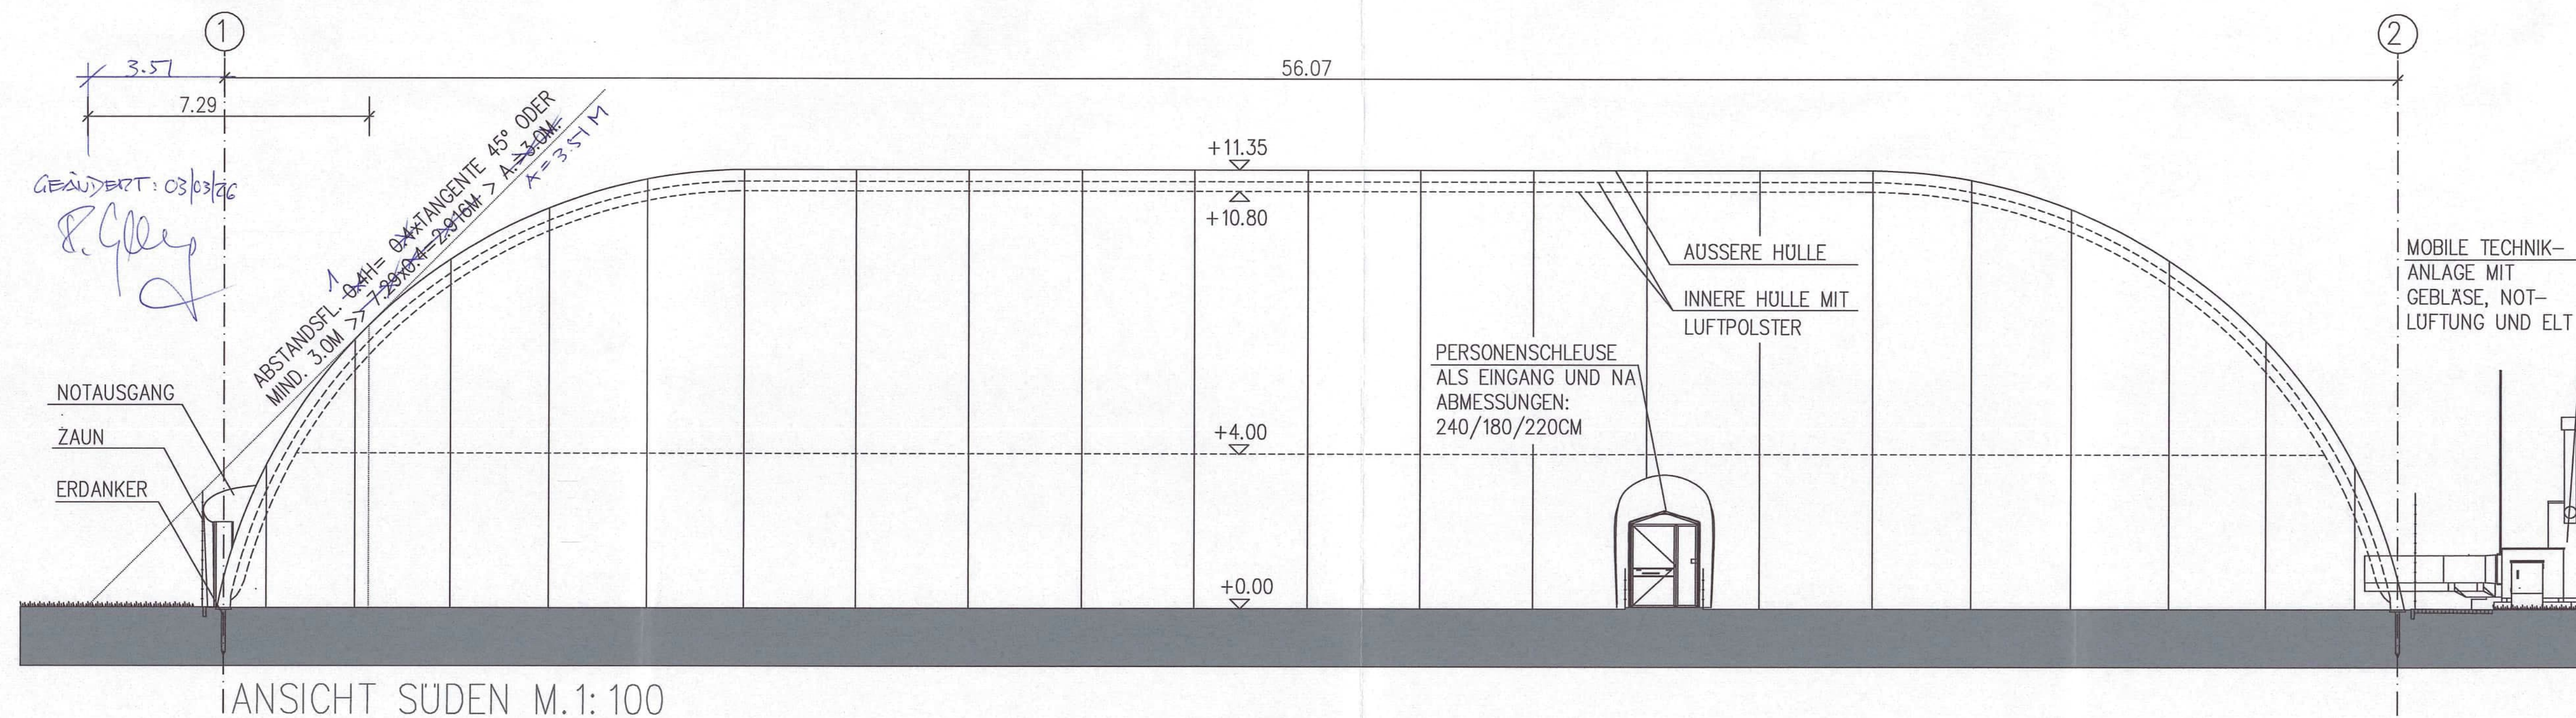
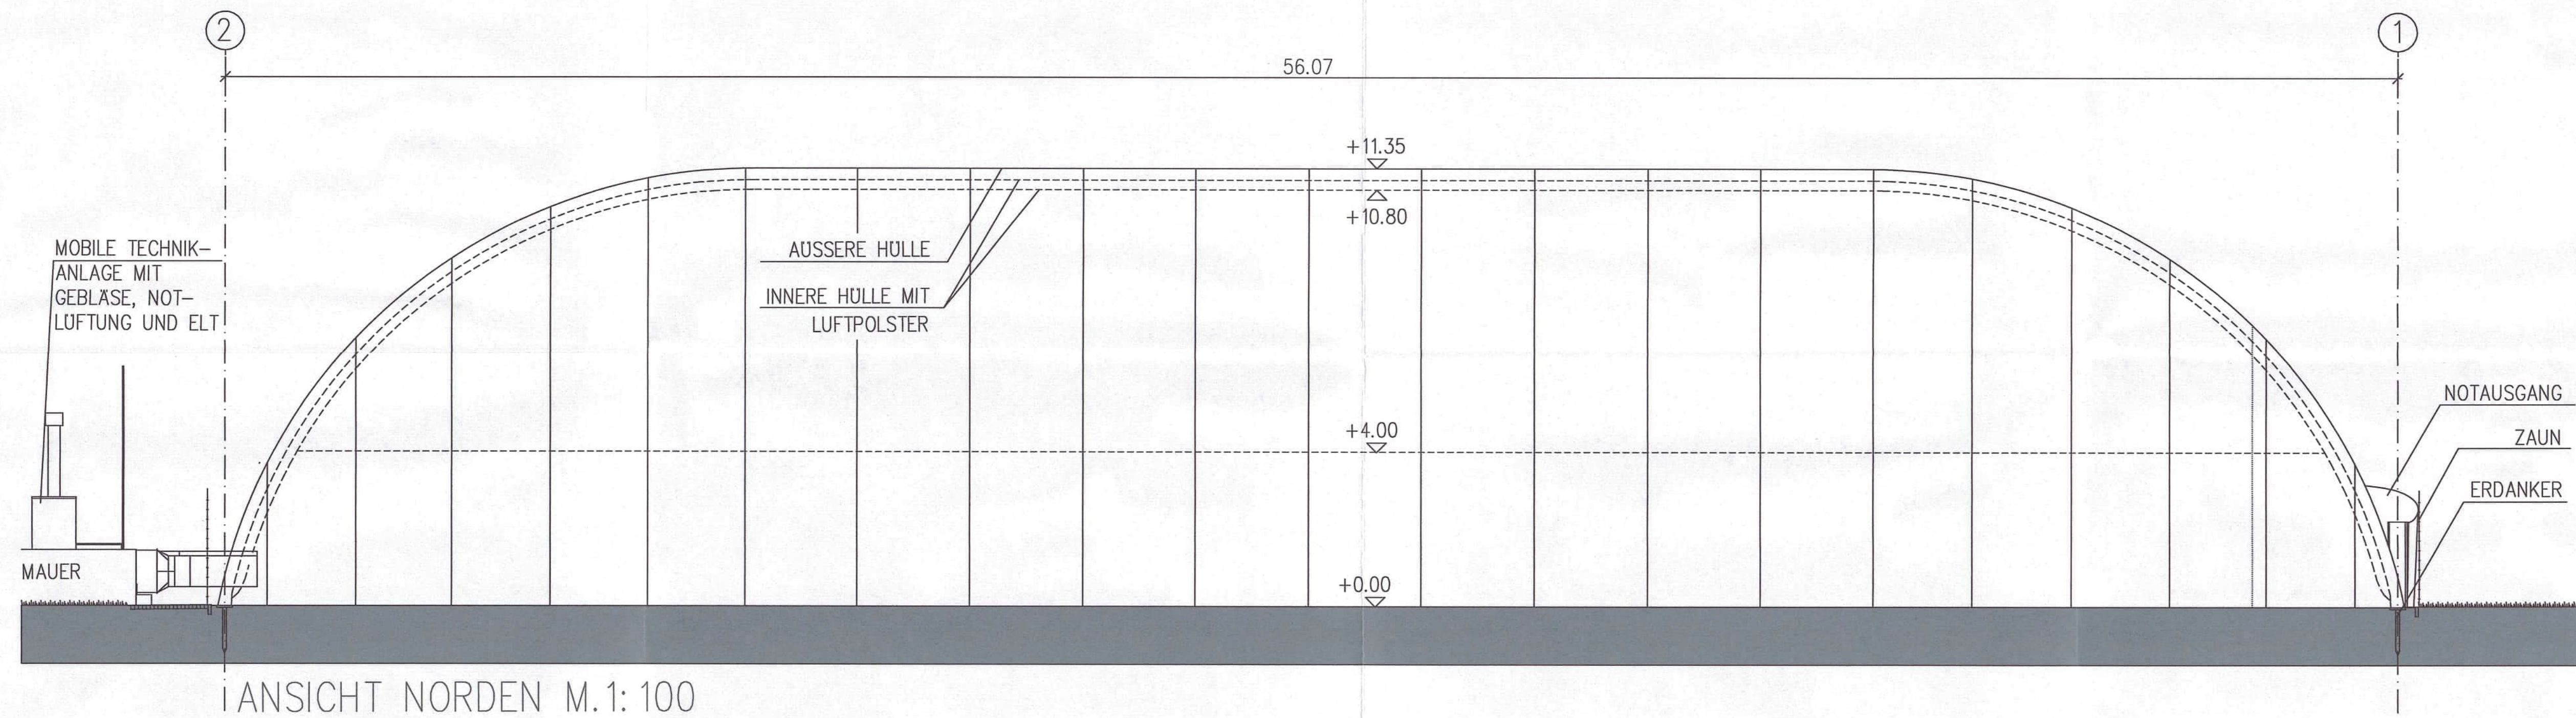
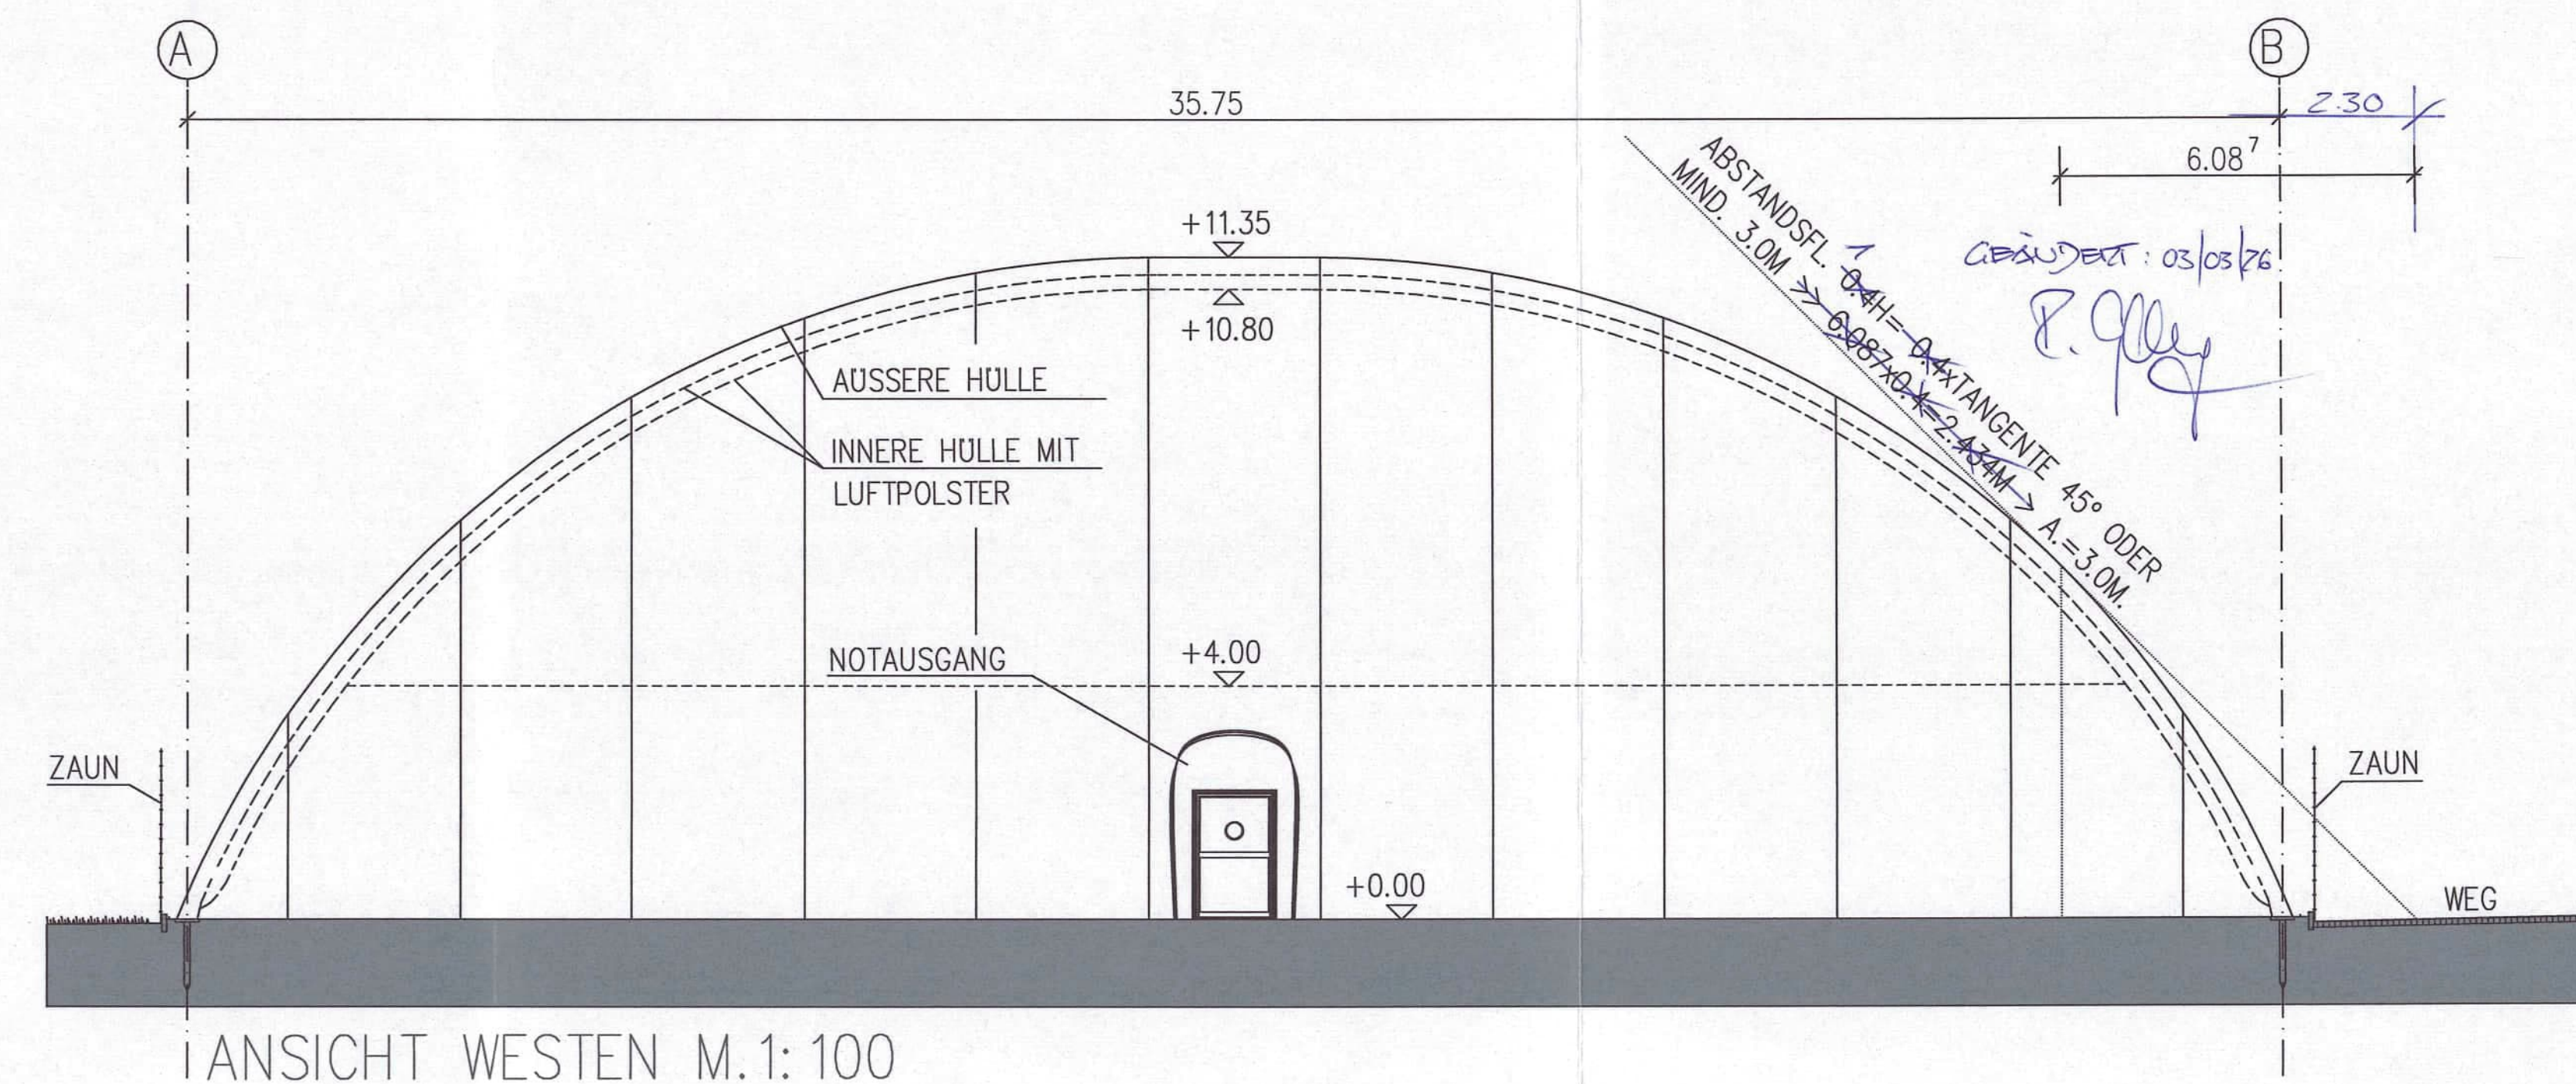


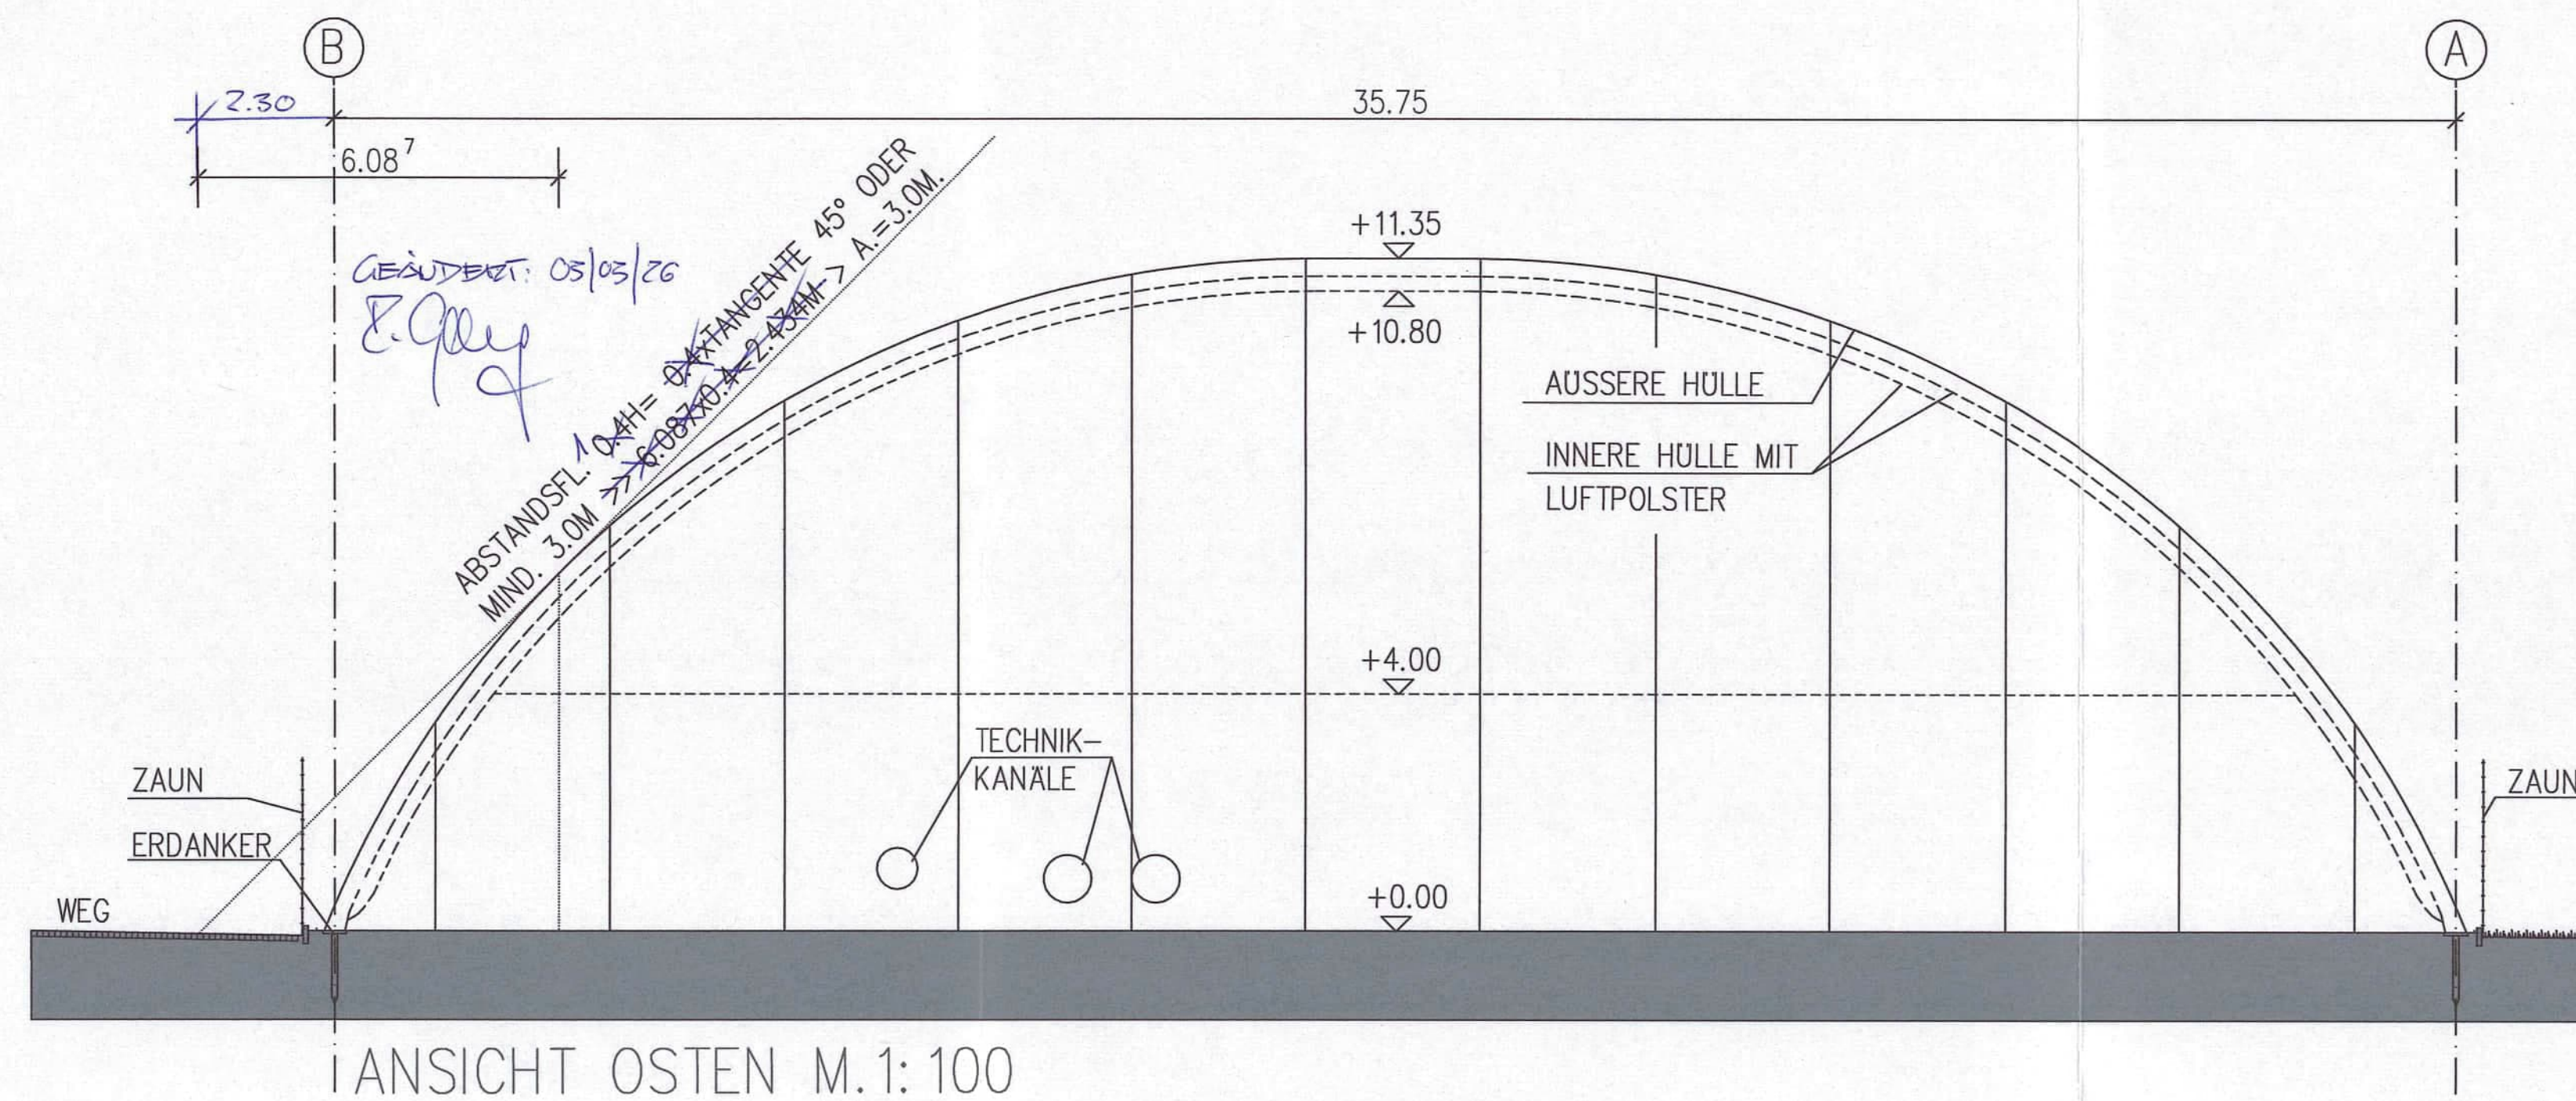

2. FERTIGUNG

2

ERRICHTUNG EINER TENNIS-TRAGLUFTHALLE FÜR DEN
WINTERBETRIEB AUF 3 BEST. SAND-TENNISPLÄTZEN
INCL. TECHNIKANLAGE

KLOSTERSTRASSE 2 82256 FÜRSTENFELDBRUCK
GEMARKUNG: FÜRSTENFELDBRUCK; FLURST.NR.1513

ANSICHTEN

M. 1: 100

GRUNDSTÜCKS- GROSSE KREISSTADT FÜRSTENFELDBRUCK
EIGENTUMER: HAUPTSTRASSE 31, 82256 FÜRSTENFELDBRUCK

ANTRAGSTELLER:

ARCHITEKT:

NACHBARN: