


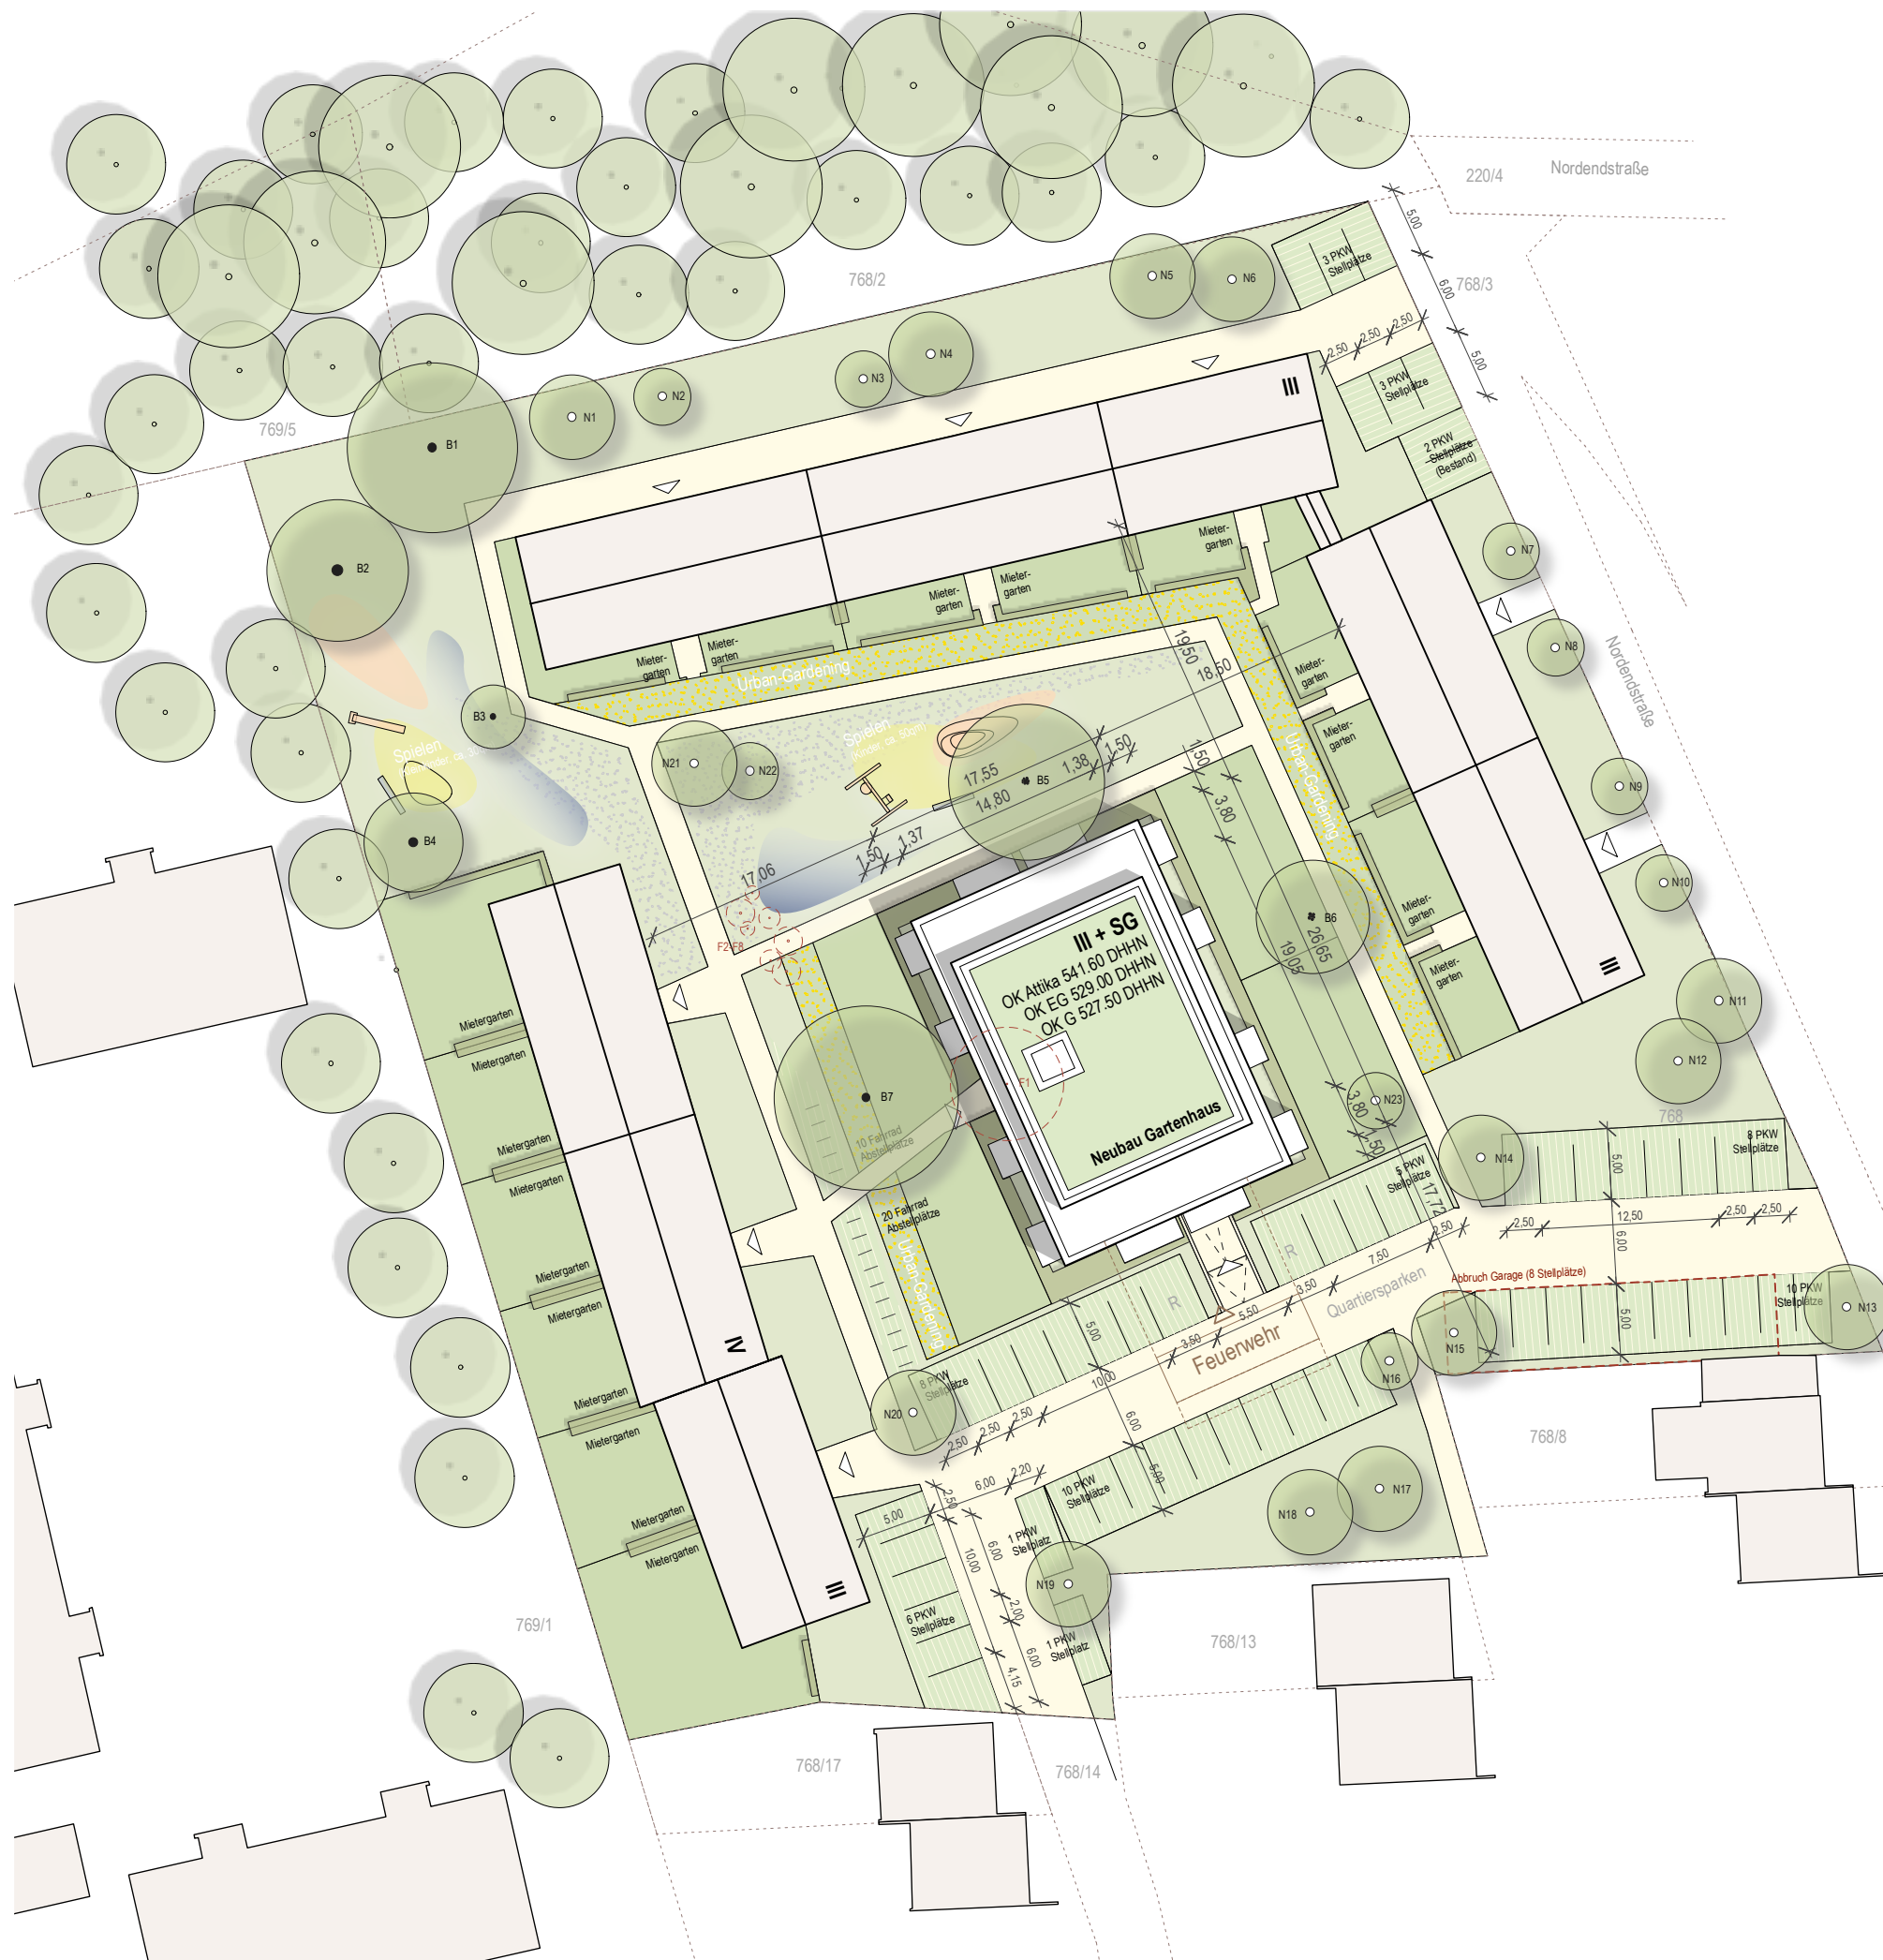

Baum.Bestand:

- B1. Ahorn - Stamm 0.60m | Krone 12.0m
B2. Ahorn - Stamm 0.75m | Krone 10.0m
B3. Ahorn - Stamm 0.40m | Krone 4.5m
B4. Buche - Stamm 0.60m | Krone 7.0m
B5. Buche - Stamm 2x 0.20m, 0.18m, 5x 0.12m
Krone 14.0m
B6. Fichte - Stamm 4x 0.18m, 0.12m, 0.10m
Krone 8.0m
B7. Ahorn - Stamm 0.57m | Krone 26.0m

Baum.Fällung:

- F1. Ahorn - Stamm 0.10m | Krone 8.0m
F2 - F8. Essigbäume - Stamm 4x 0.10m, 3x 0.15m
Krone 1.0 - 2.0m

Baum.Neupflanzung:

N1 - N23. Nach Vorgabe Pflanzplan

Spielflächen für Kinder:

- Wohnhaus > 3WE
1,5qm / 25qm WFL -> ca. 77qm
- . Spielbereich Kleinkinder
- 30qm
 - Sandkasten (10qm)
 - Rutsche
 - Bank
- . Spielbereich Kinder
- 50qm
 - Kletterhügel (20cm)
 - Doppelschaukel
 - Bank

Legende Freiflächen

- Wege / Fahrspuren - versiegelte Fläche
- Stellplätze - versickerungsoffene Fläche (Rasengitter)
- Gemeinschaftsgrünfläche
- Pflanzflächen / Urban Gardening
- Mietergärten

OK FFB EG
±0.00
529.00 DHHN

