

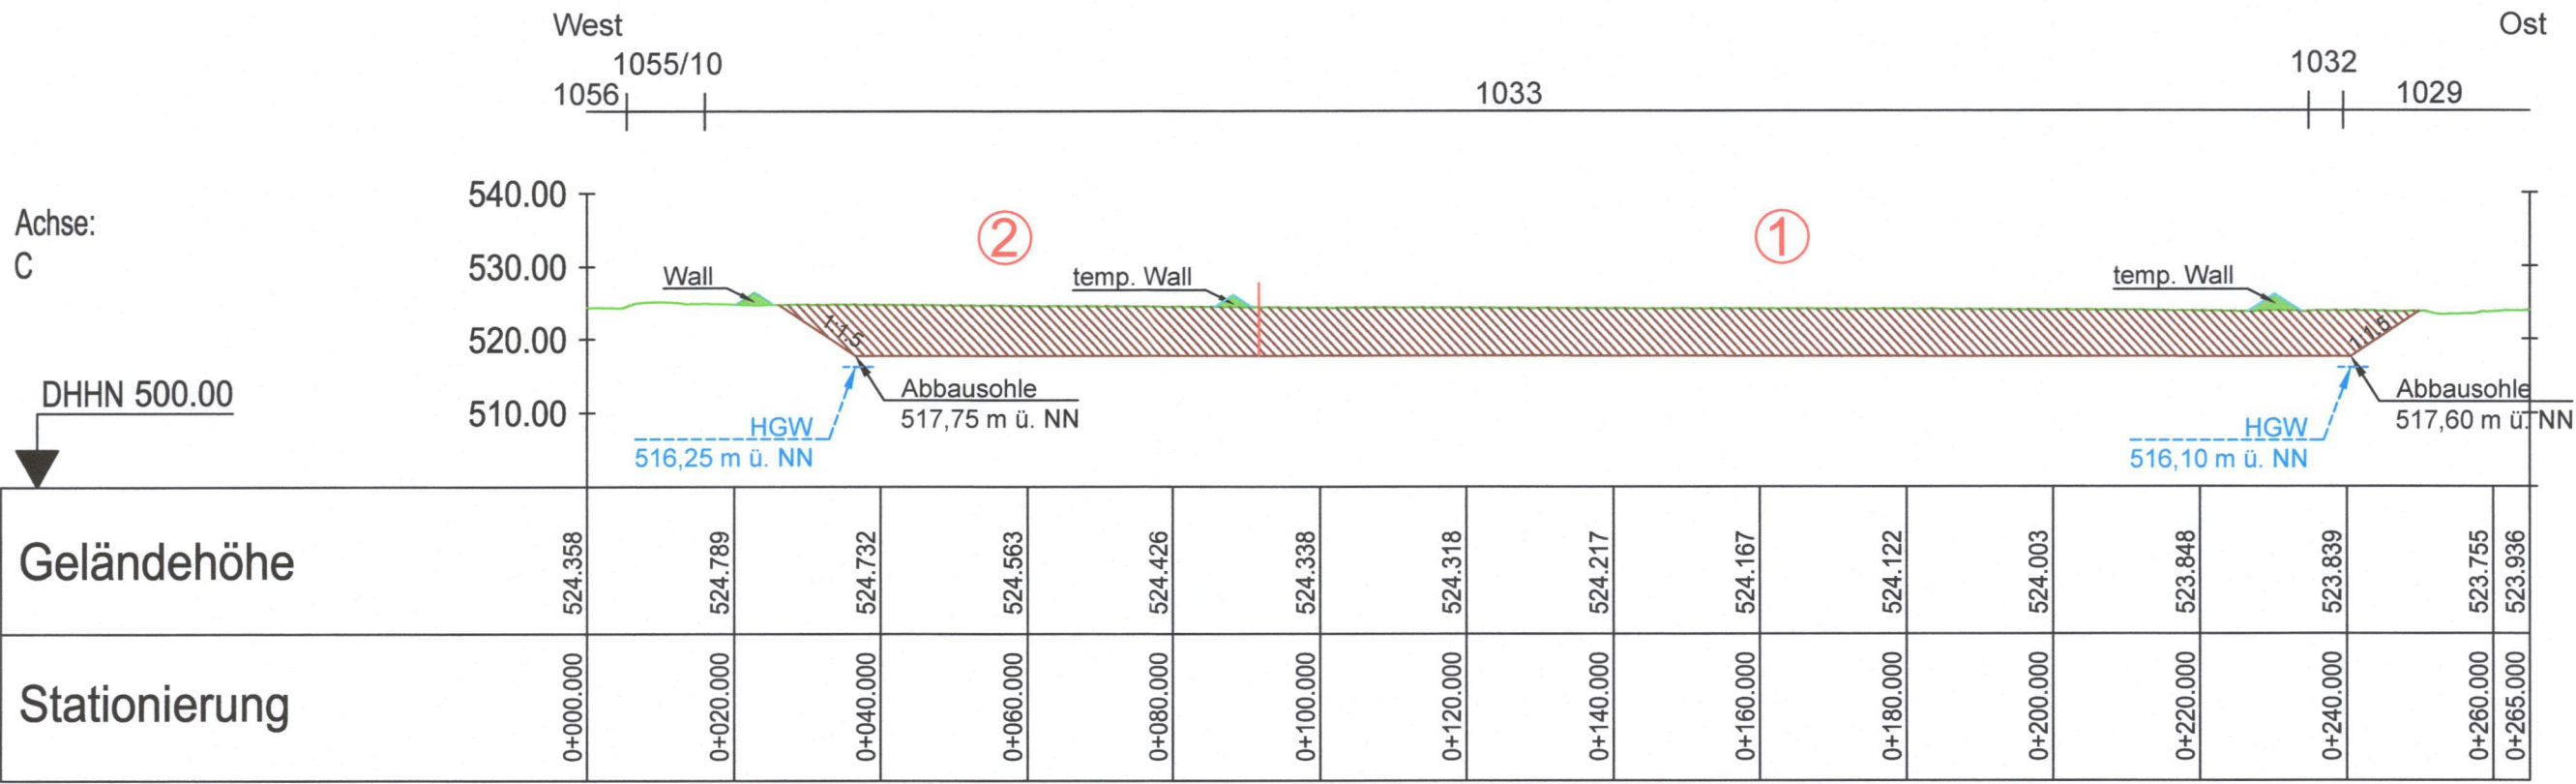


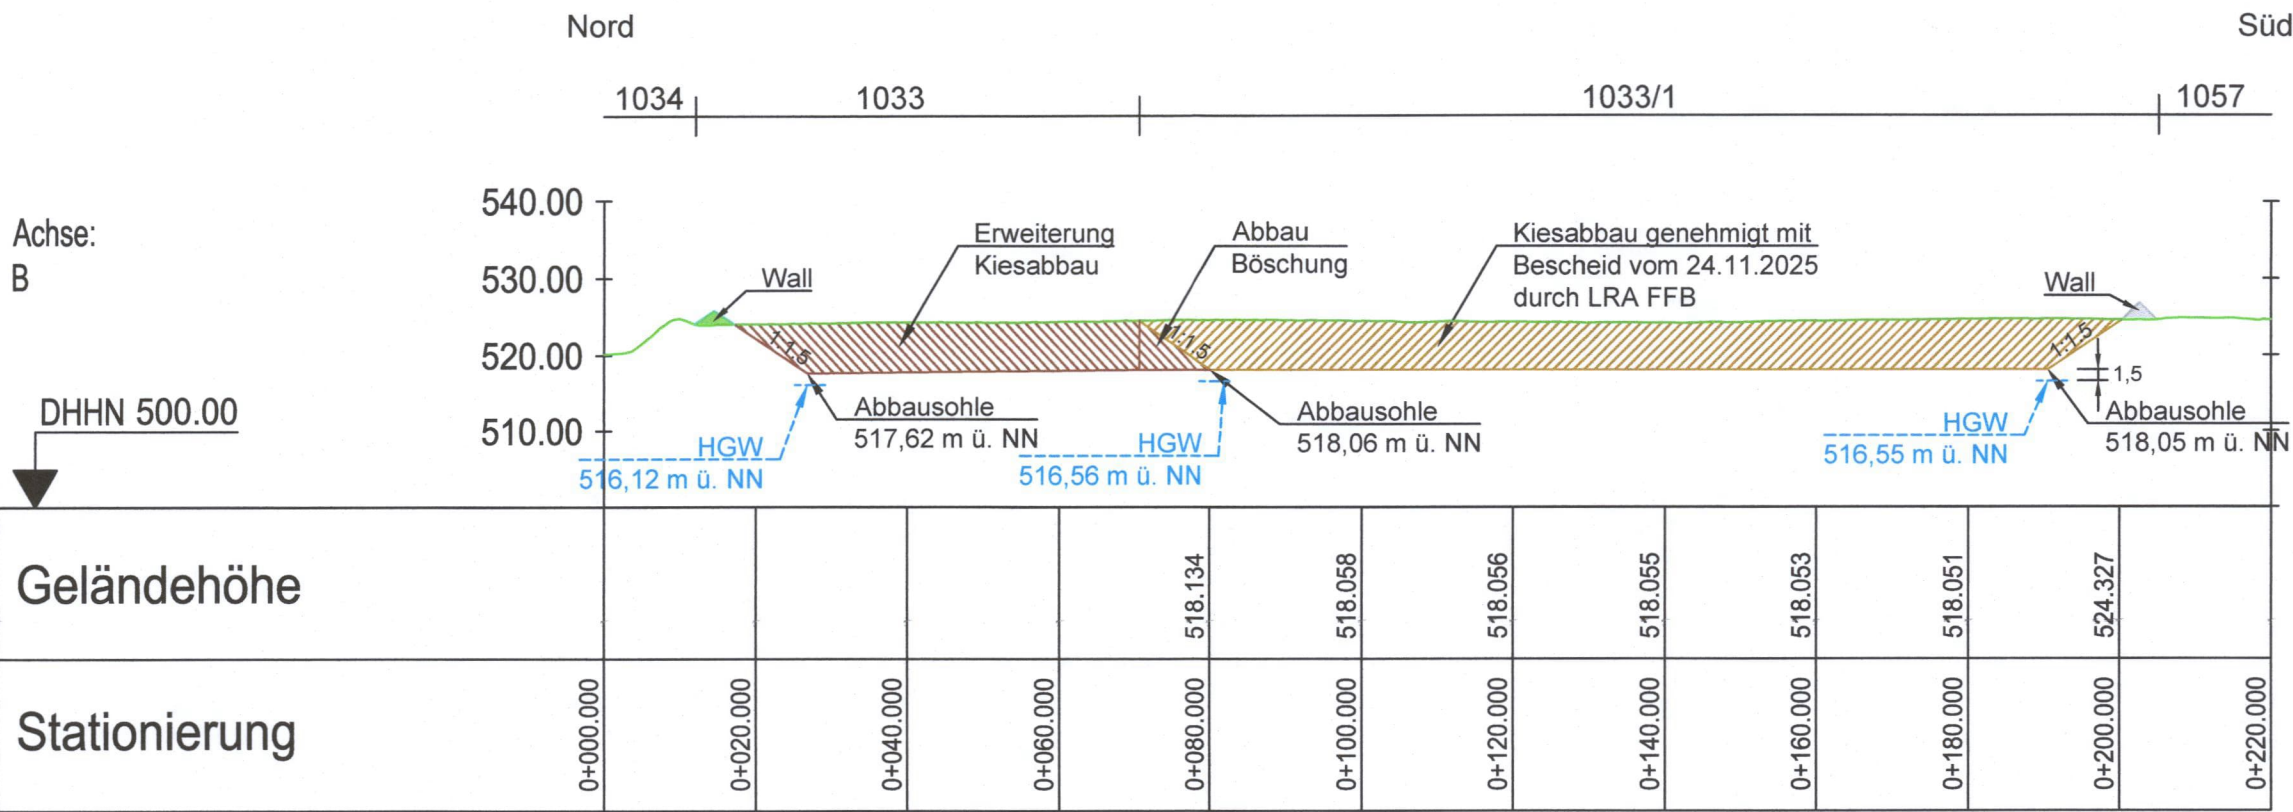

Legende

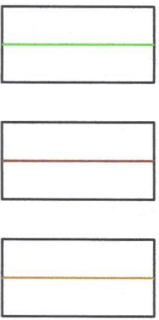

Bestandsgelände

Abbaugelände

Abbaugelände
(genehmigt mit Bescheid vom 24.11.2025 durch LRA FFB)

①+②

Abbauabschnitte



Geiger

Geiger Boden und Baustoffkonzepte GmbH • Herzmanns 10 • 87448 Waltenhofen

Antrag auf Kiesabbau mit anschließender
Rekultivierung auf Flur-Nr. 1033/1,
1032 Tlf., 1029 Tlf. und 1029/1 Tlf.,
Gemarkung Malching
Schnitte

Maßstab: 1 : 1.000

Stand: 13.05.2026

gezeichnet: 13.05.2026 sp

Bauherr: Geiger Boden und

Planverfasser: Geiger Flächen & Co. KG

Datum: 2

Koordinat

Zeichnung: @ Geiger Flächen & Liegenschaften GmbH & Co. KG 2026

Geobasisdaten: @ Bayerische Vermessungsverwaltung 2026