Anlage 4

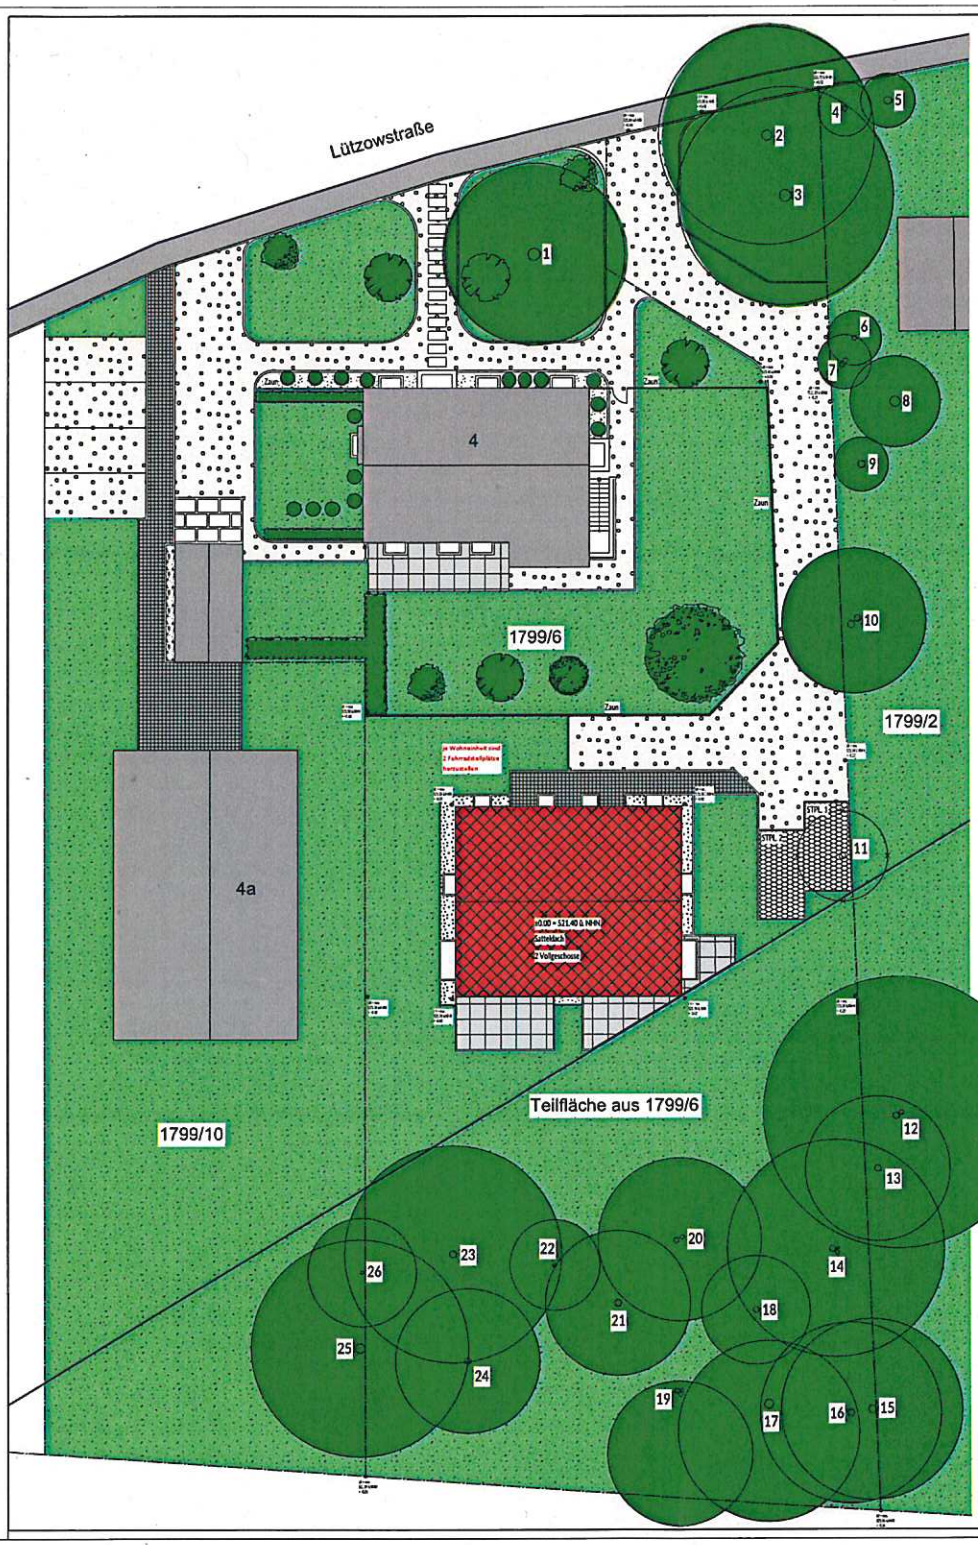

Legende:

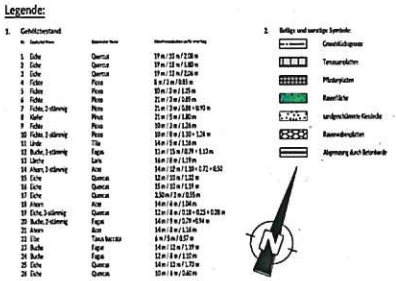

EINGABEPLAN
ZUM ANTRAG AUF BAUGENEHMIGUNG

Bauherr:	[redacted]
Planfertiger:	
Nachbarn:	[redacted]
Plannummer: 2	. Fertigung
Ort des Vorhabens:	Lützowstrasse 4, 82256 Fürstenfeldbruck, Fl.-Nr.: 1799/6
Art des Vorhabens:	Neubau eines Doppelhauses mit [redacted] Stellplätzen
Antragsteller:	[redacted]
Planinhalt:	Baumbestands- und Freiflächenplan M 1/100 Lageplan M 1/1000
	23.02.2026