



Ansicht Nord Kleines Haus (4 Reihenhäuser)




Ansicht Nord Grosses Haus (6 Reihenhäuser)




Ansicht Süd Kleines Haus (4 Reihenhäuser)



Ansicht Süd Grosses Haus (6 Reihenhäuser)

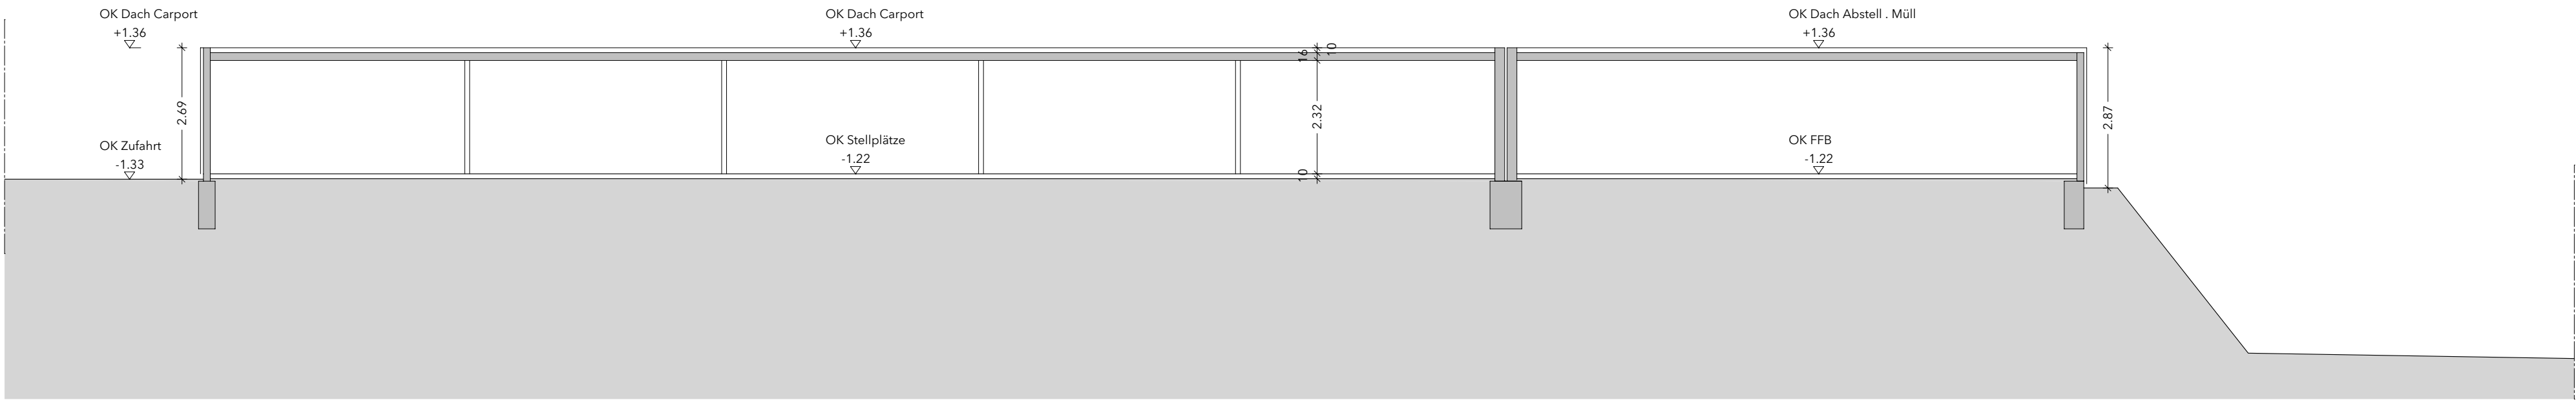


Schnitt A-A Zufahrt, Carport, Nebenräume

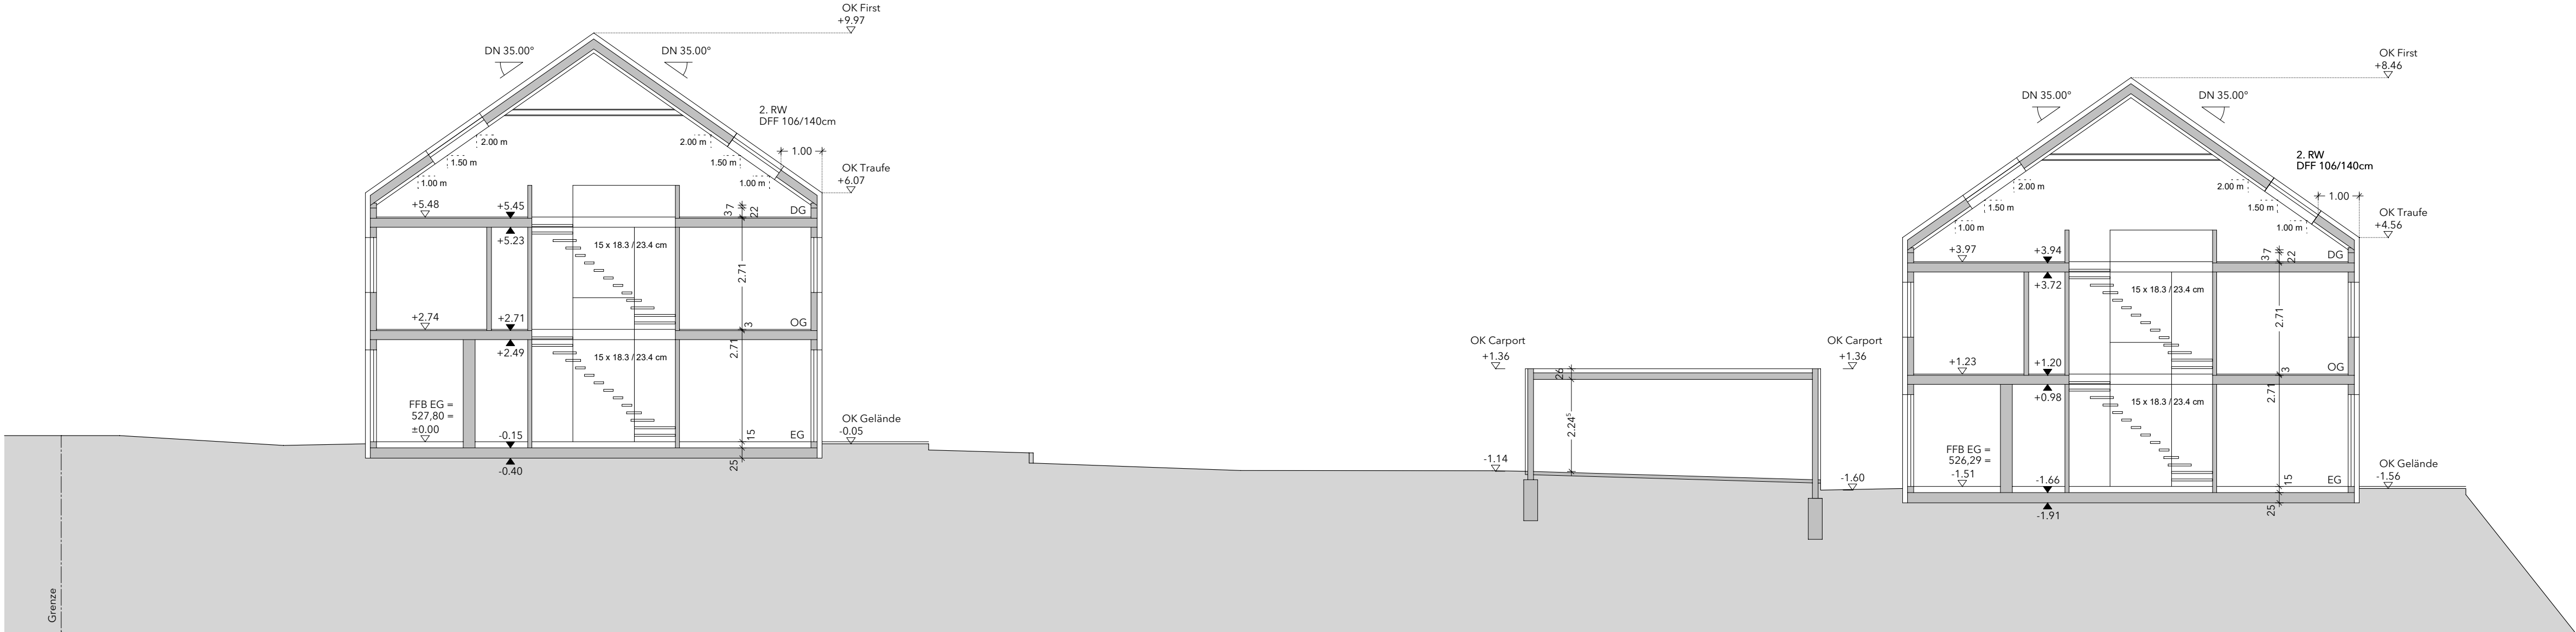


Schnitt A-A Kleines Haus (4 Reihenhäuser)

Schnitt B-B Grosses Haus (6 Reihenhäuser)

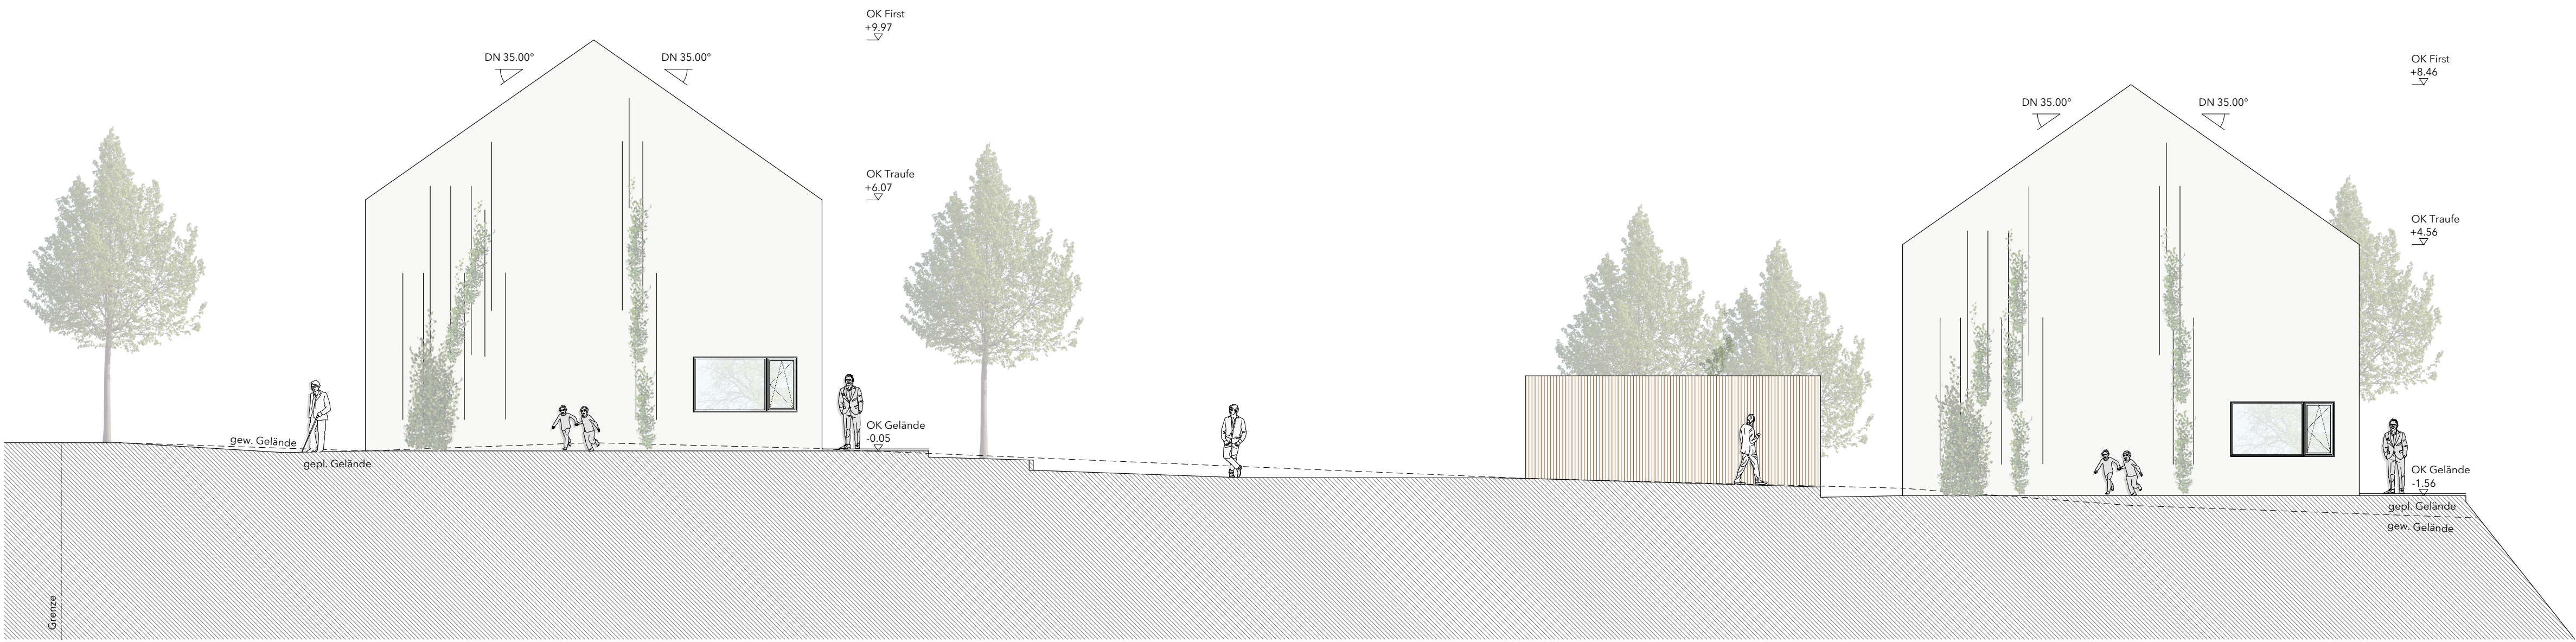

Ansicht West Kleines Haus (4 Reihenhäuser)

Ansicht West Grosses Haus (6 Reihenhäuser)

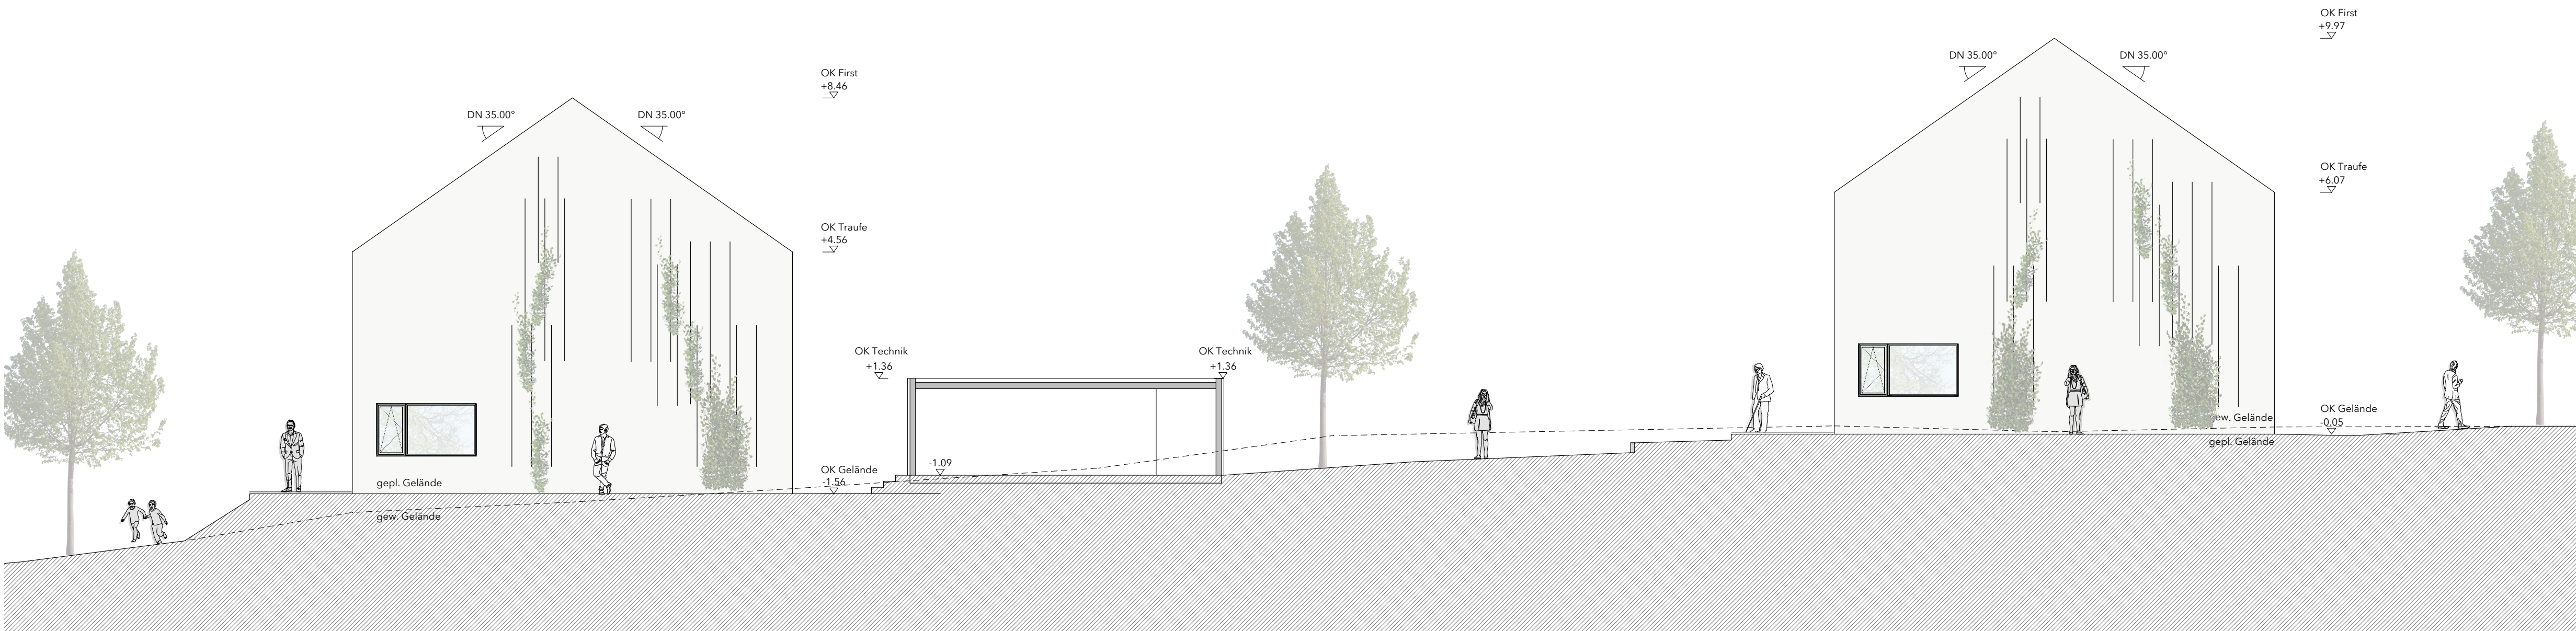


Ansicht Ost Grosses Haus (6 Reihenhäuser)

Ansicht Ost Kleines Haus (4 Reihenhäuser)

Flur-Nr.	Nachbar	Unterschrift
921 Gemarkung Fürstenfeldbruck		
1294/2 Gemarkung Fürstenfeldbruck		
1294/9 Gemarkung Fürstenfeldbruck		
1294/10 Gemarkung Fürstenfeldbruck		
1517/10 Gemarkung Fürstenfeldbruck		
1517/32 Gemarkung Fürstenfeldbruck		
1531/5 Gemarkung Fürstenfeldbruck		

Plannummer	Titel		
2501.04.14	ANSICHTEN SCHNITTE		FERTIGUNG
Leistung	Maßstab	Bezugspunkt	Planstand
LPH 4	1:100	± 0.00 = 527.80 ü. NN (DHHN2016)	11.06.2026

Projekt
BAUVORLAGE
REIHENHÄUSER SCHÖNGEISINGER STRASSE 114
Neubau von zehn Reihenhäusern mit Carport (112 Stellplätze) sowie 13 offenen Stellplätzen
auf Flur-Nr. 1517/2, Gemarkung Fürstenfeldbruck

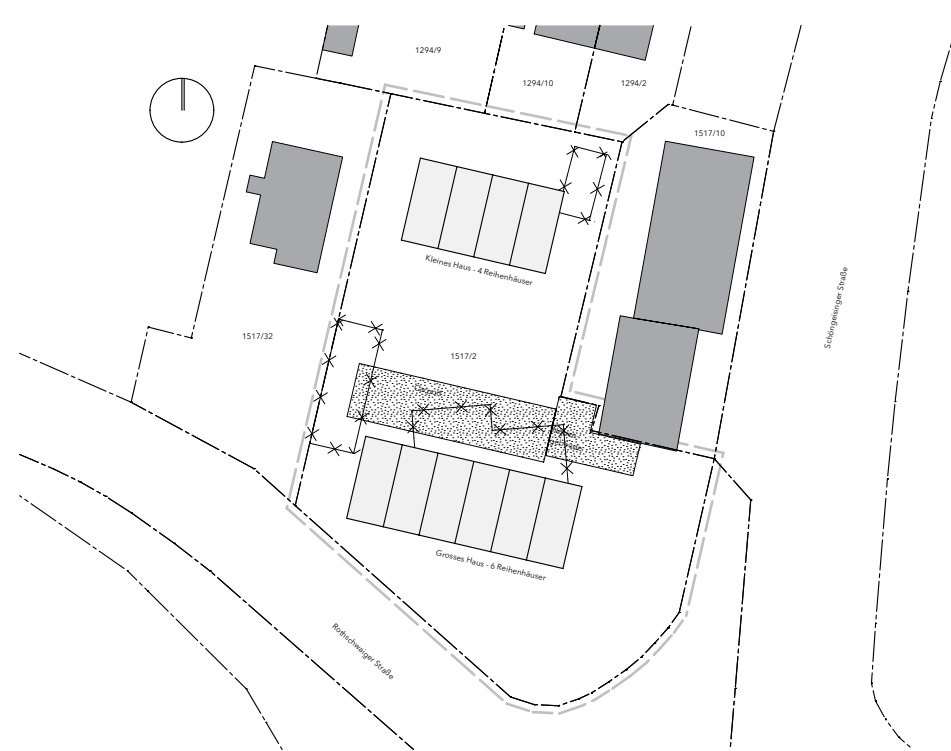

Bauherr:	Fürstenfeldbruck, den 11.06.2026
Architekt:	Augburg, den 11.06.2026