

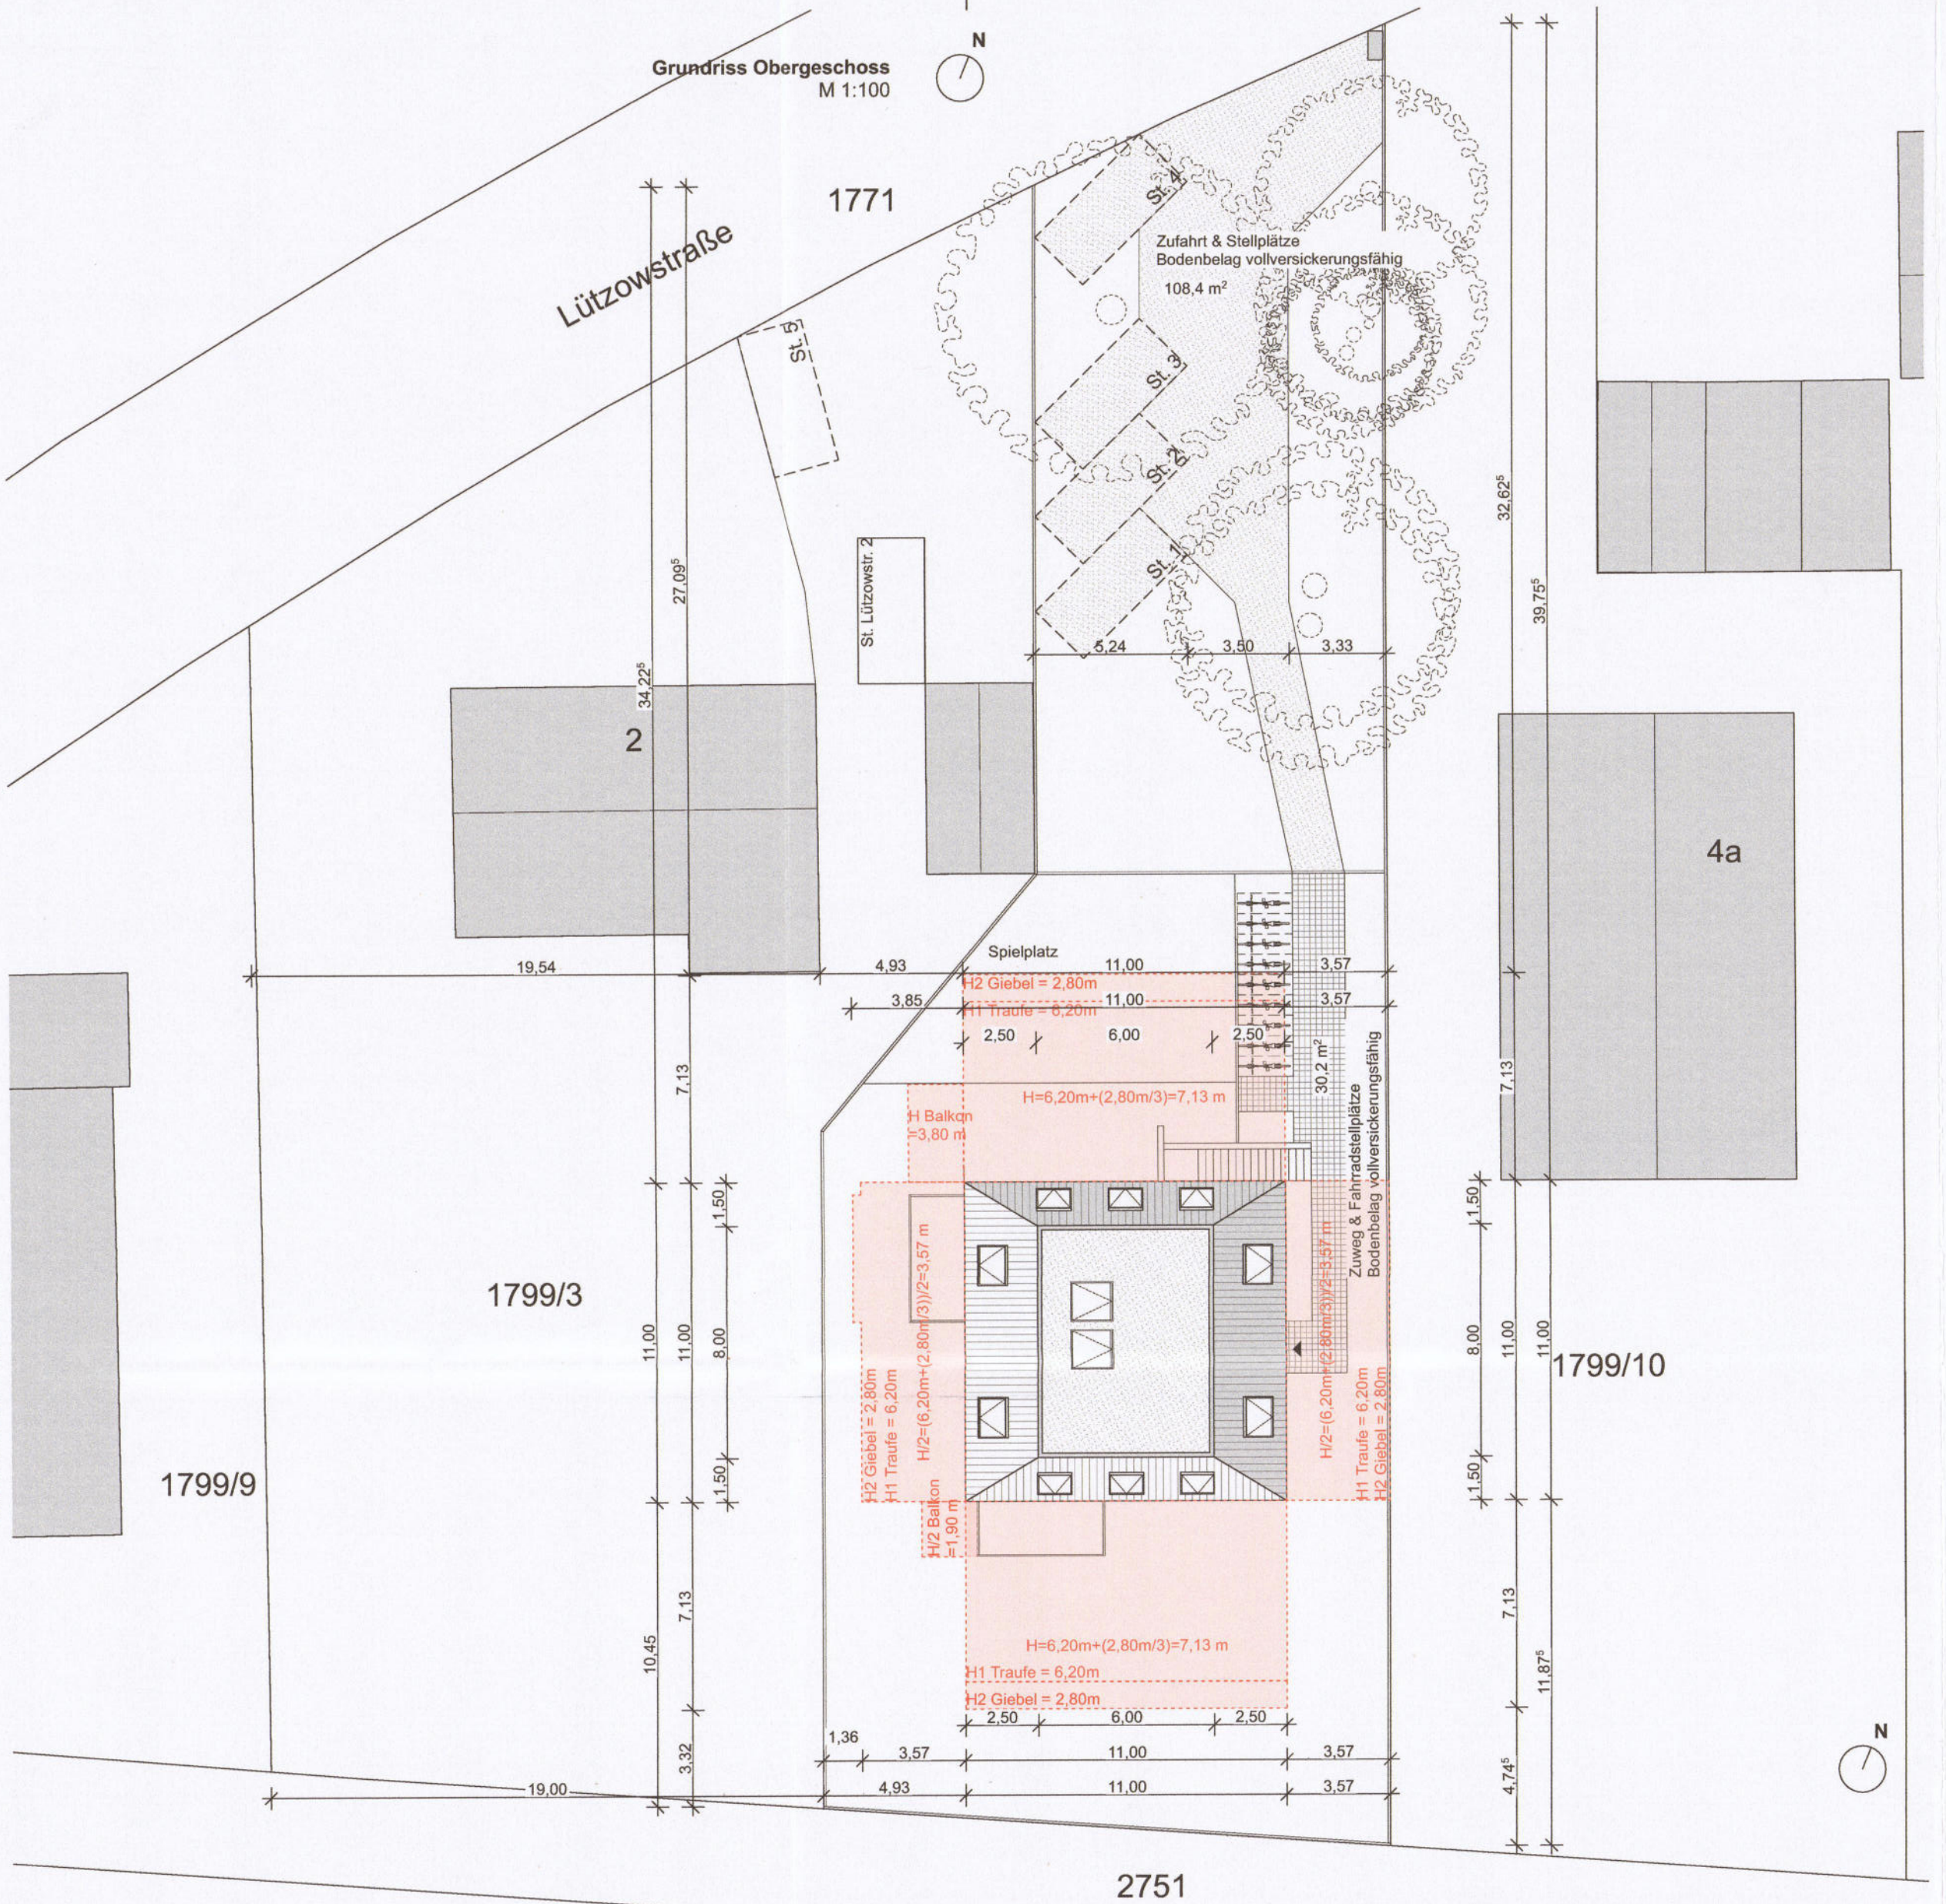
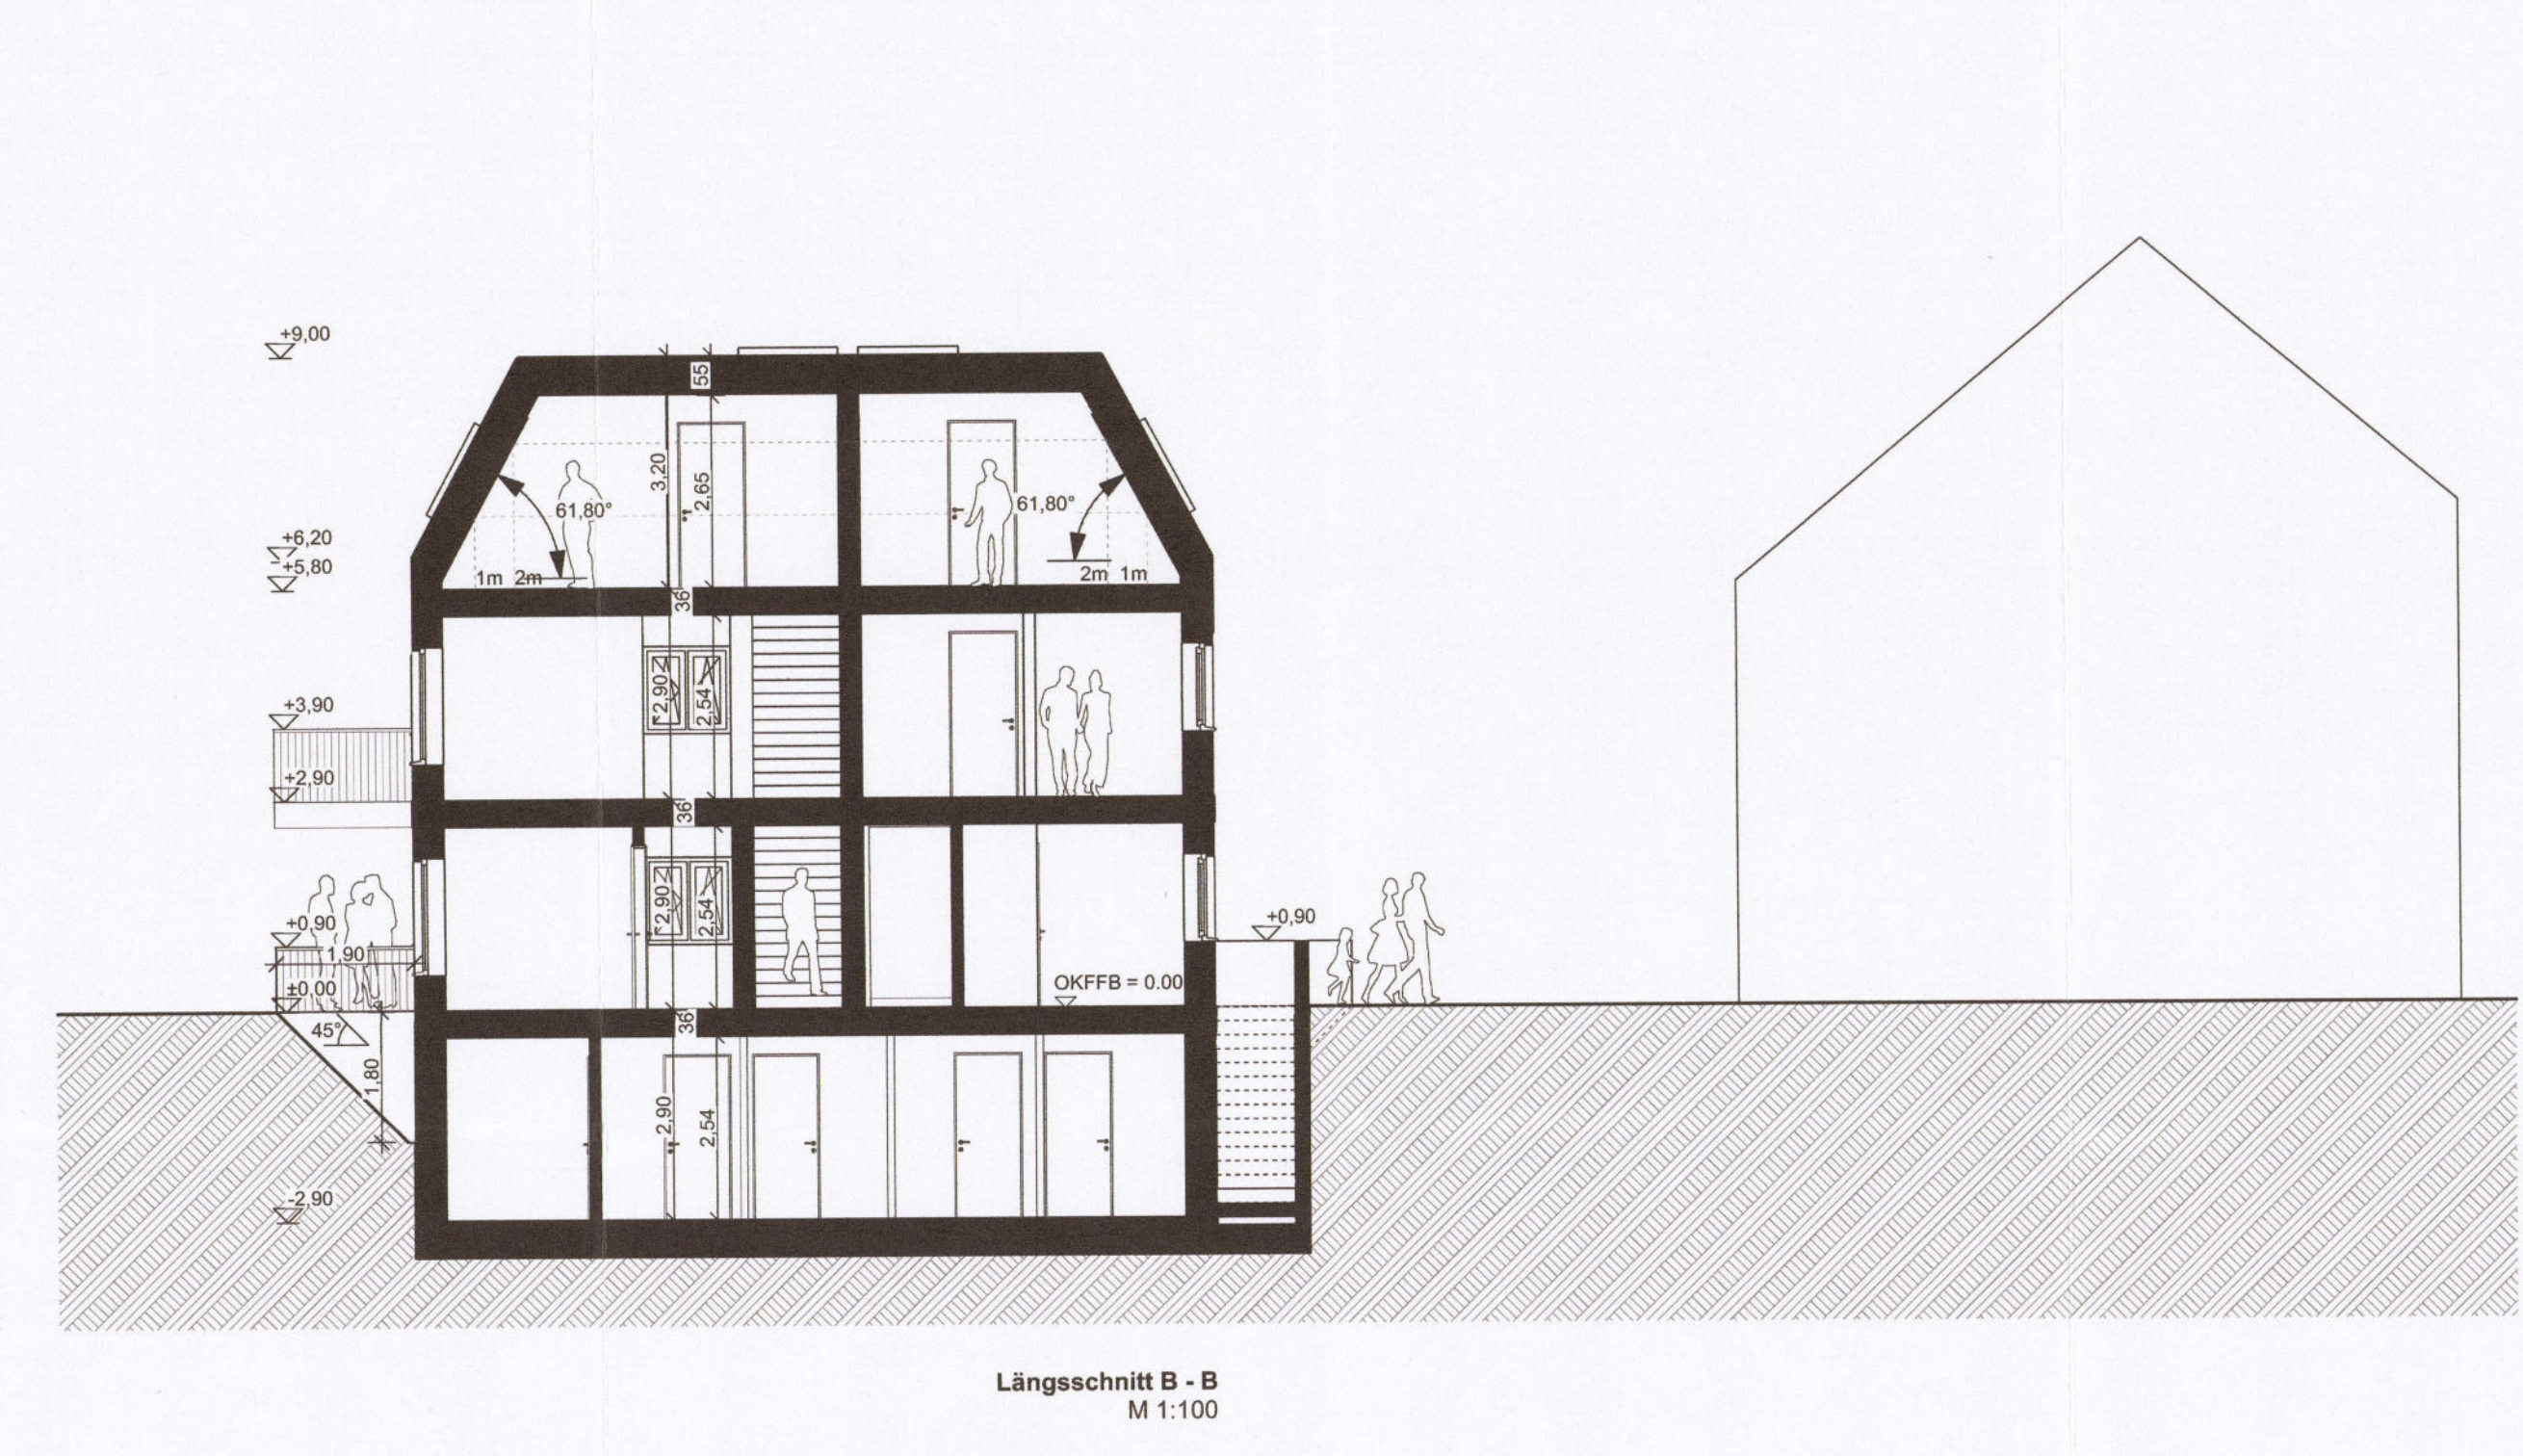
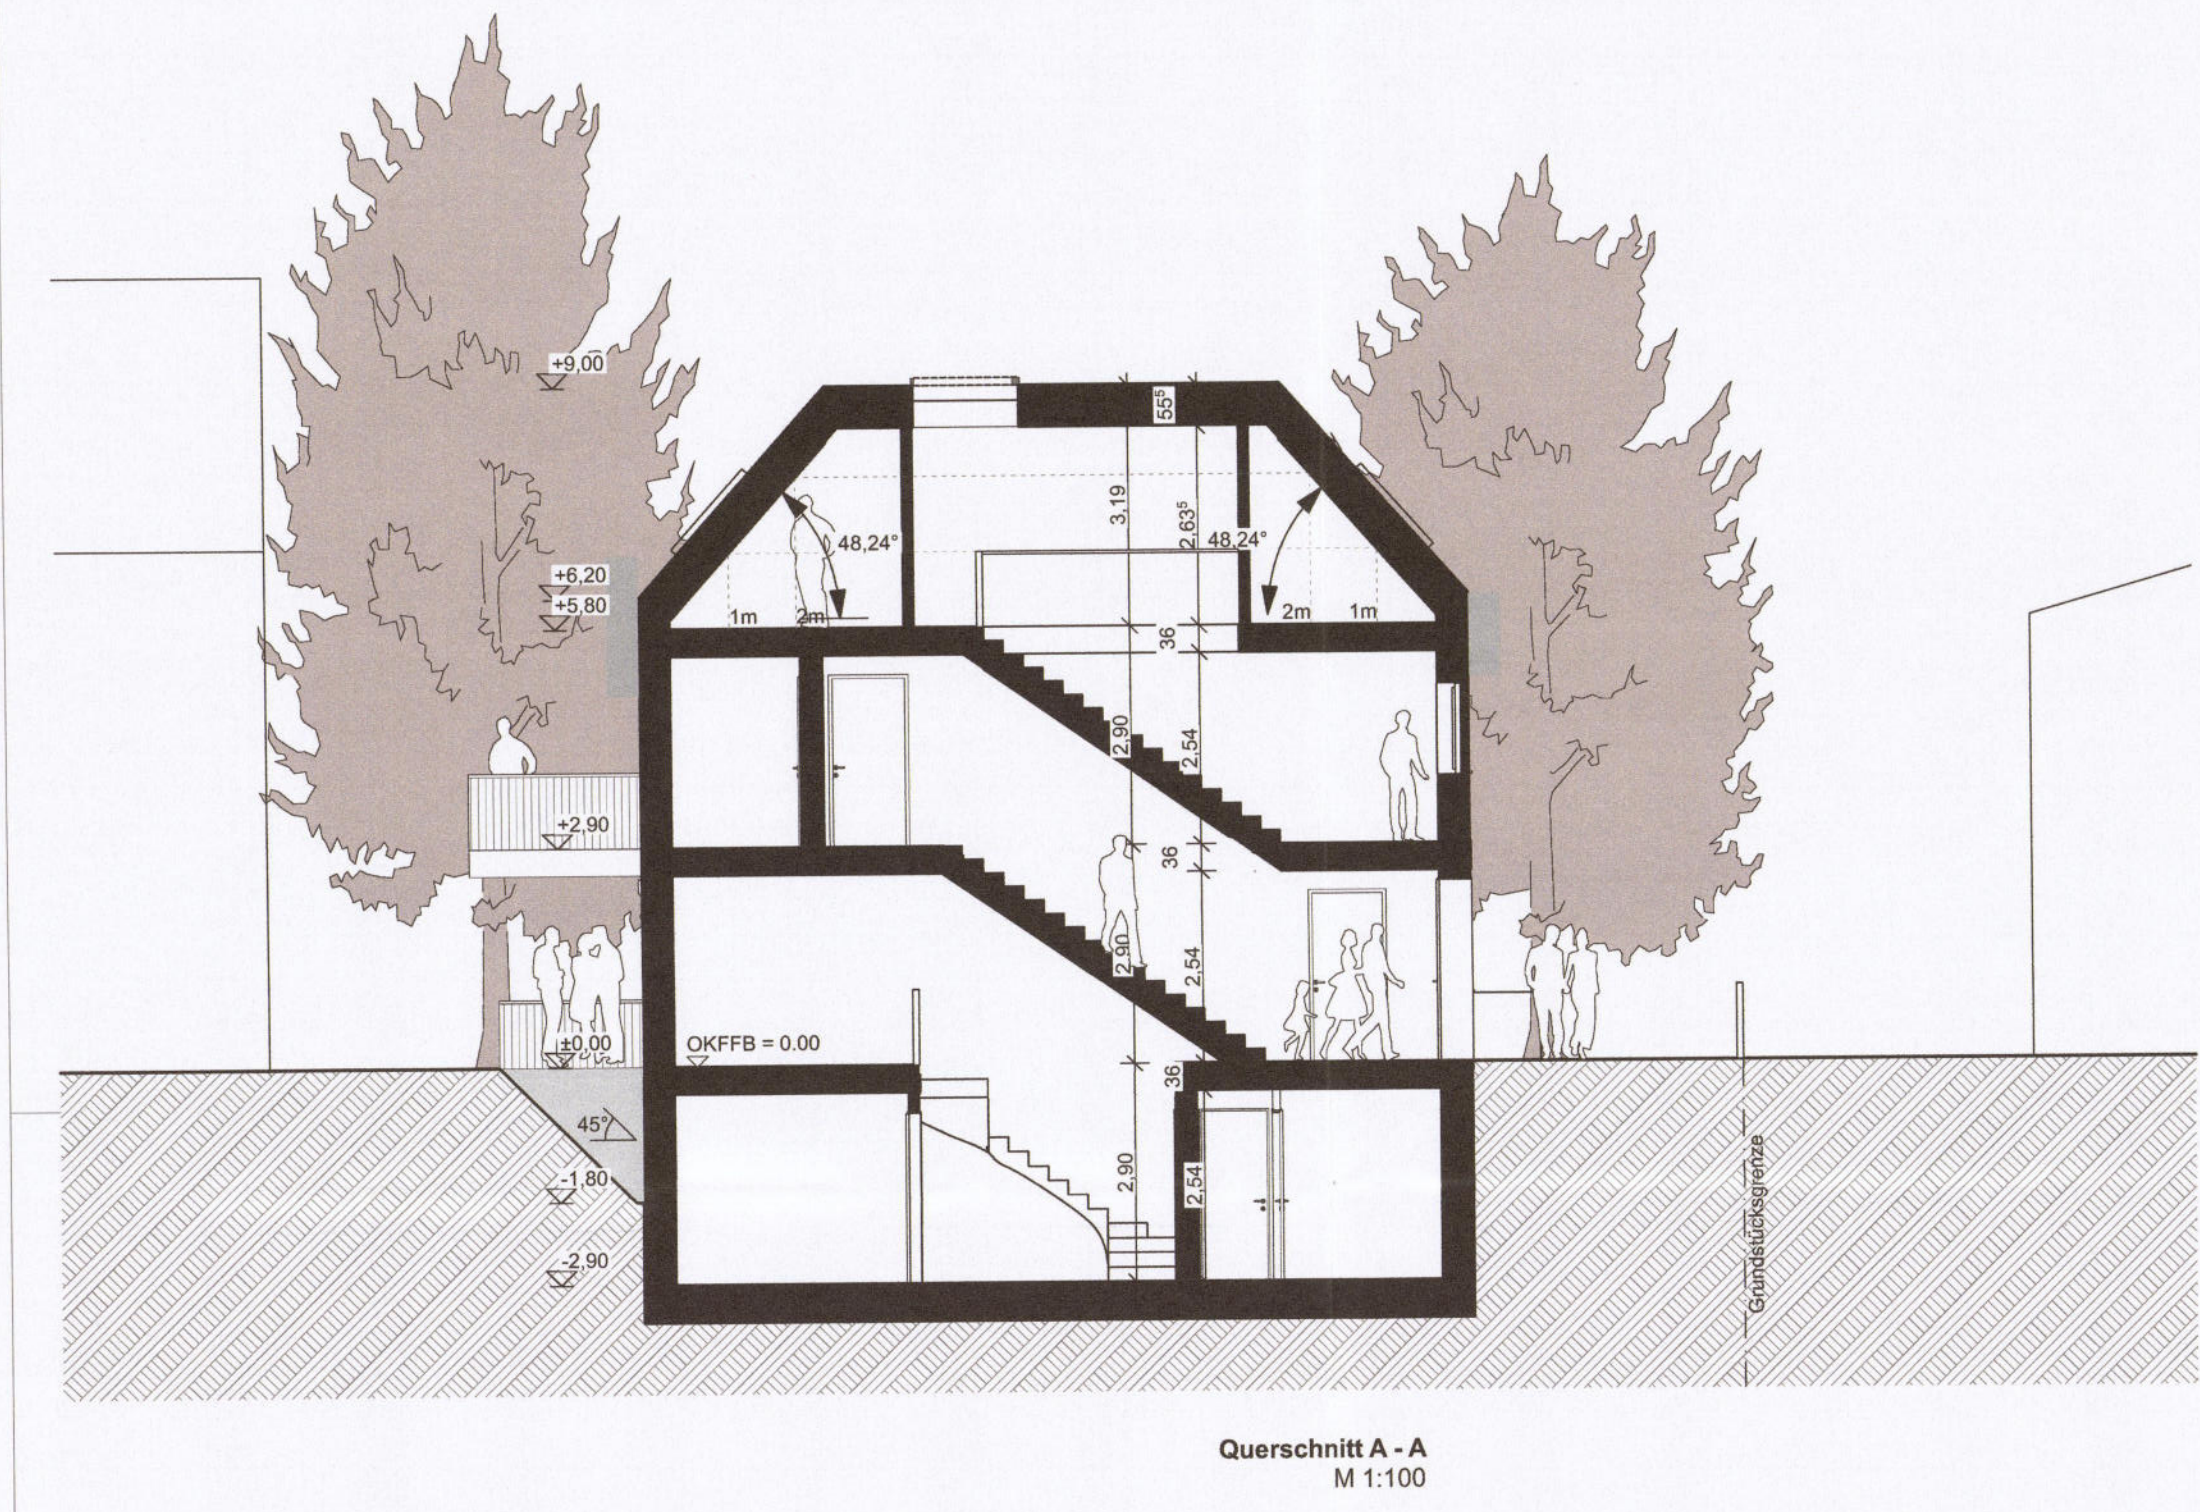
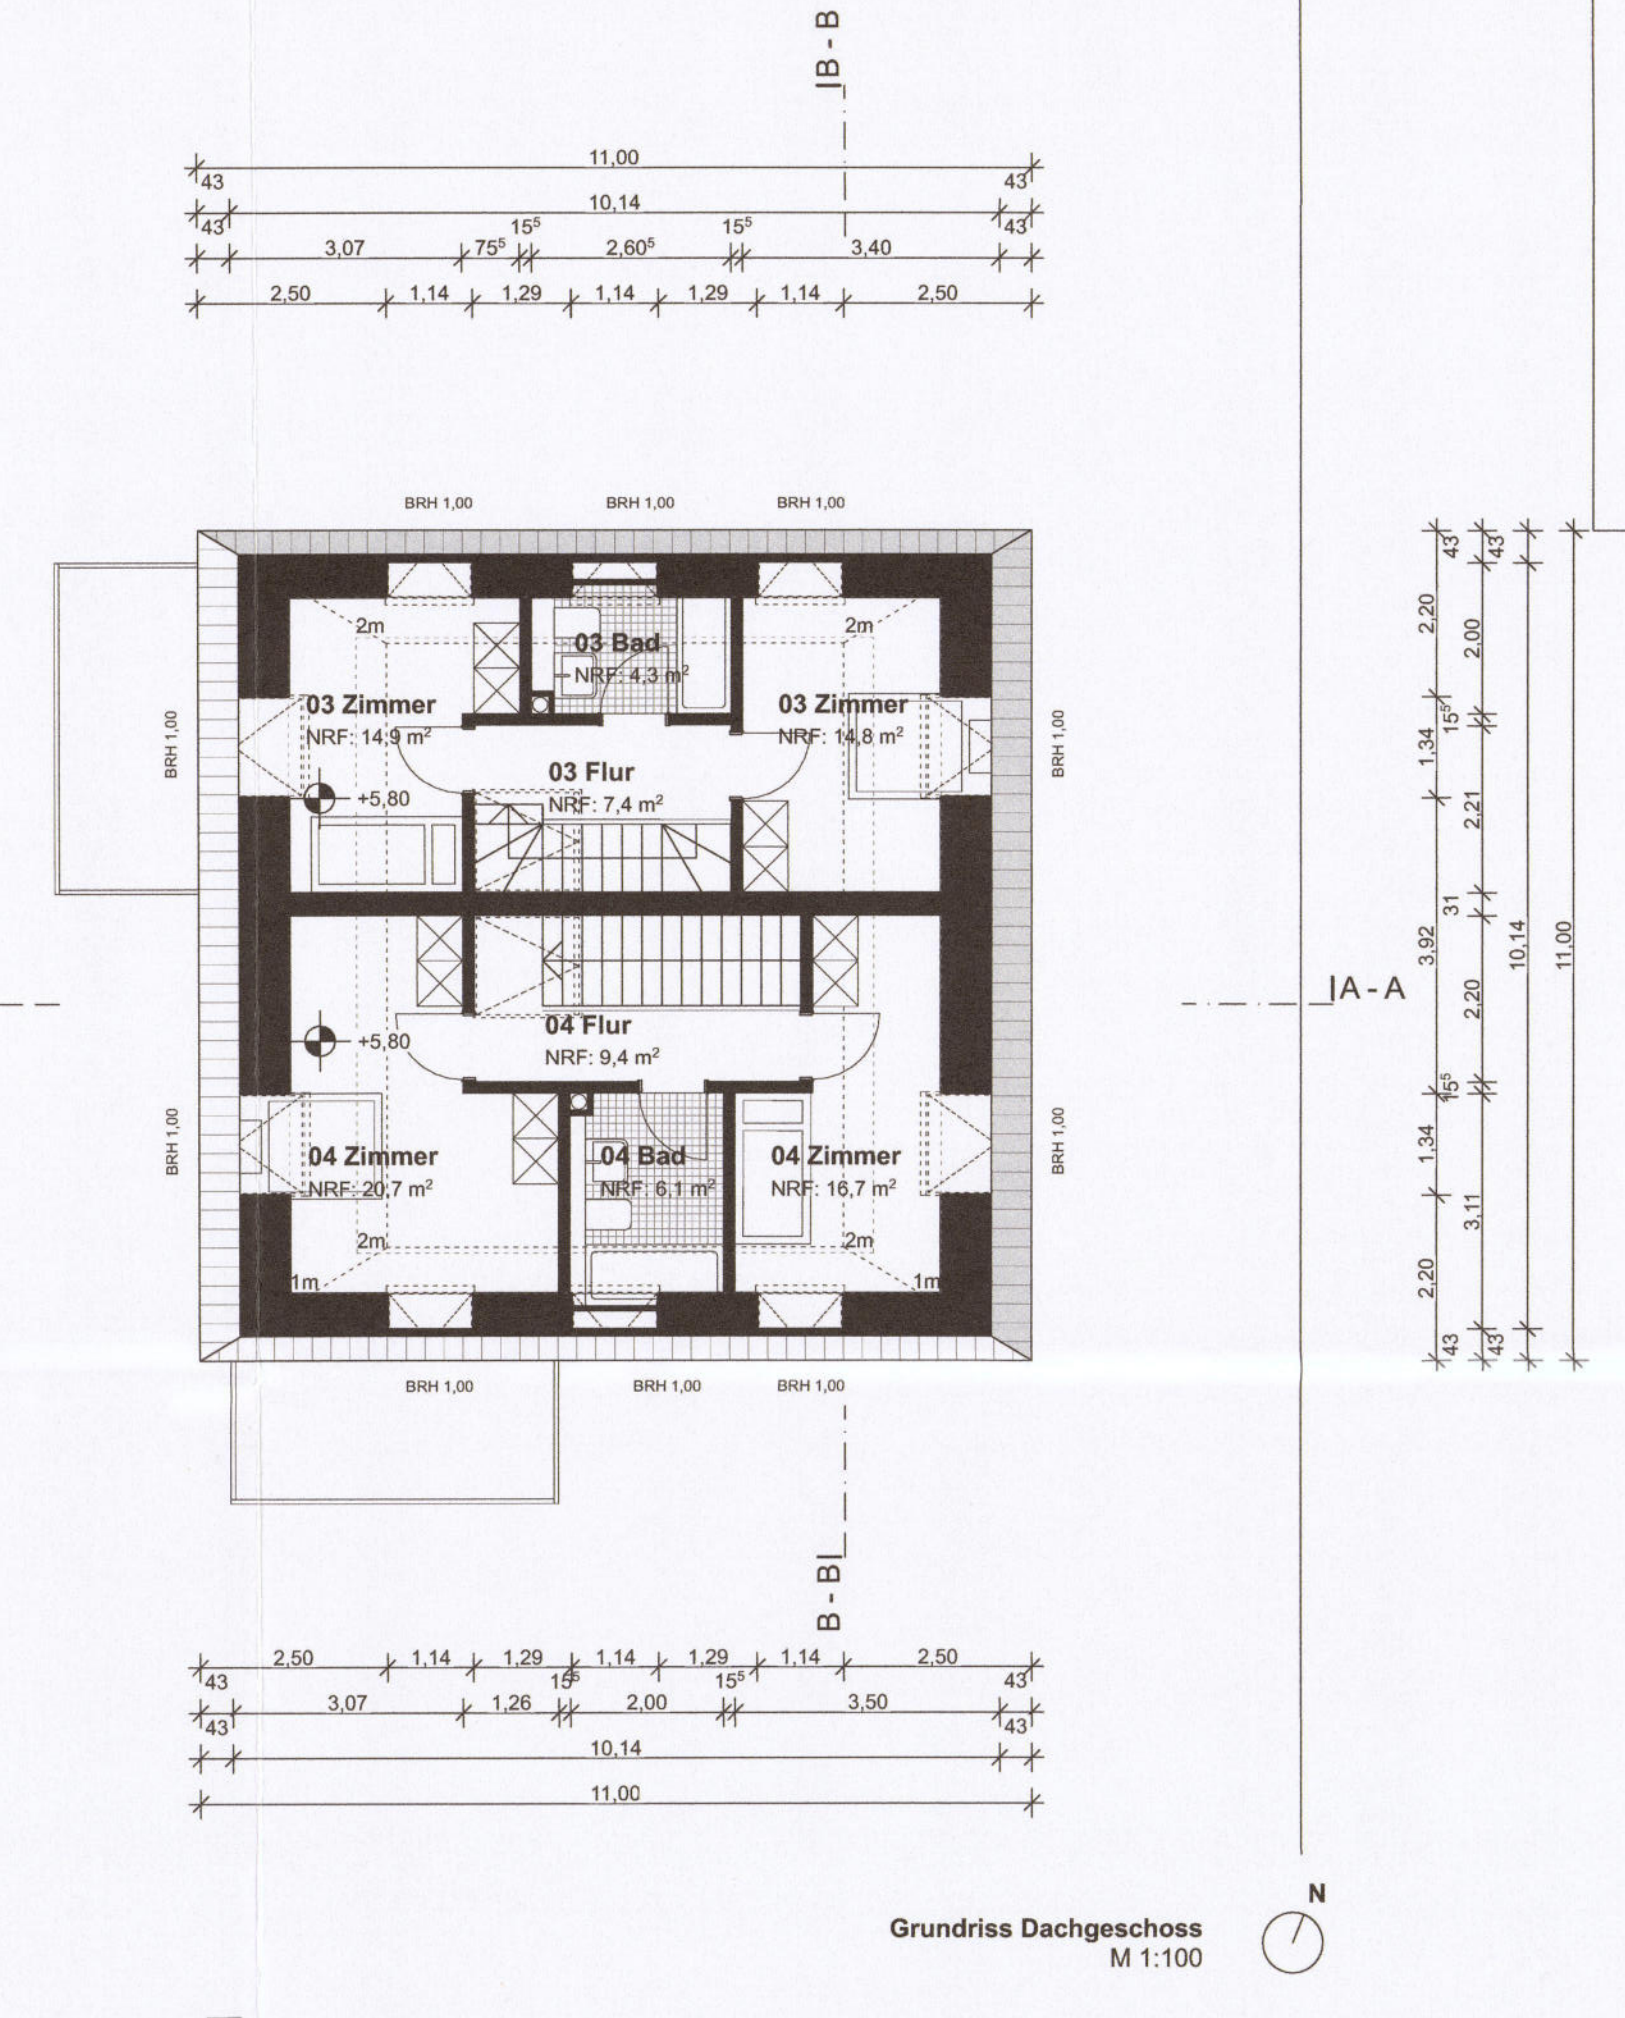
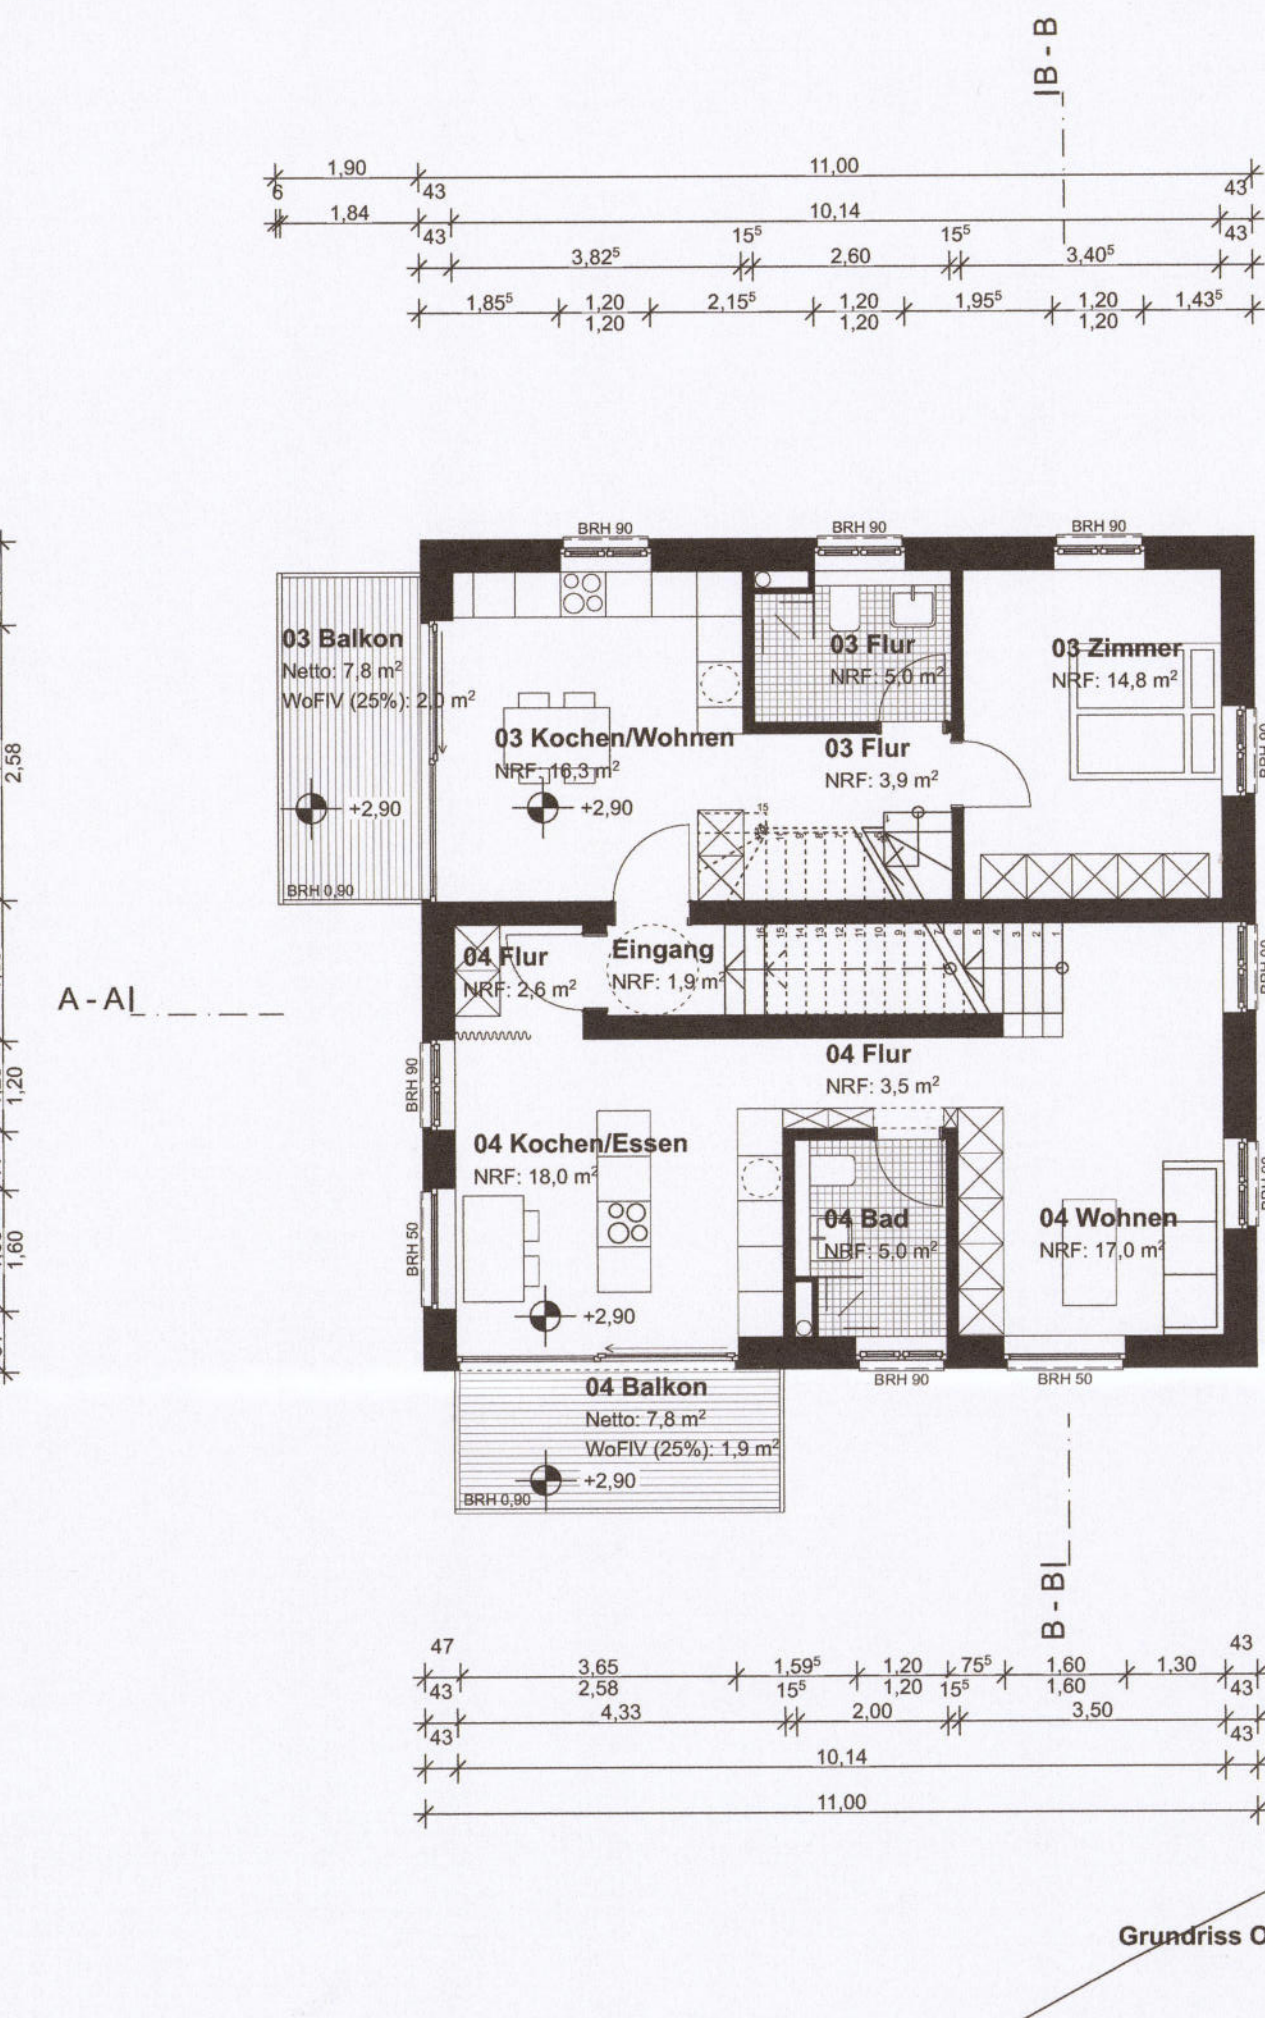


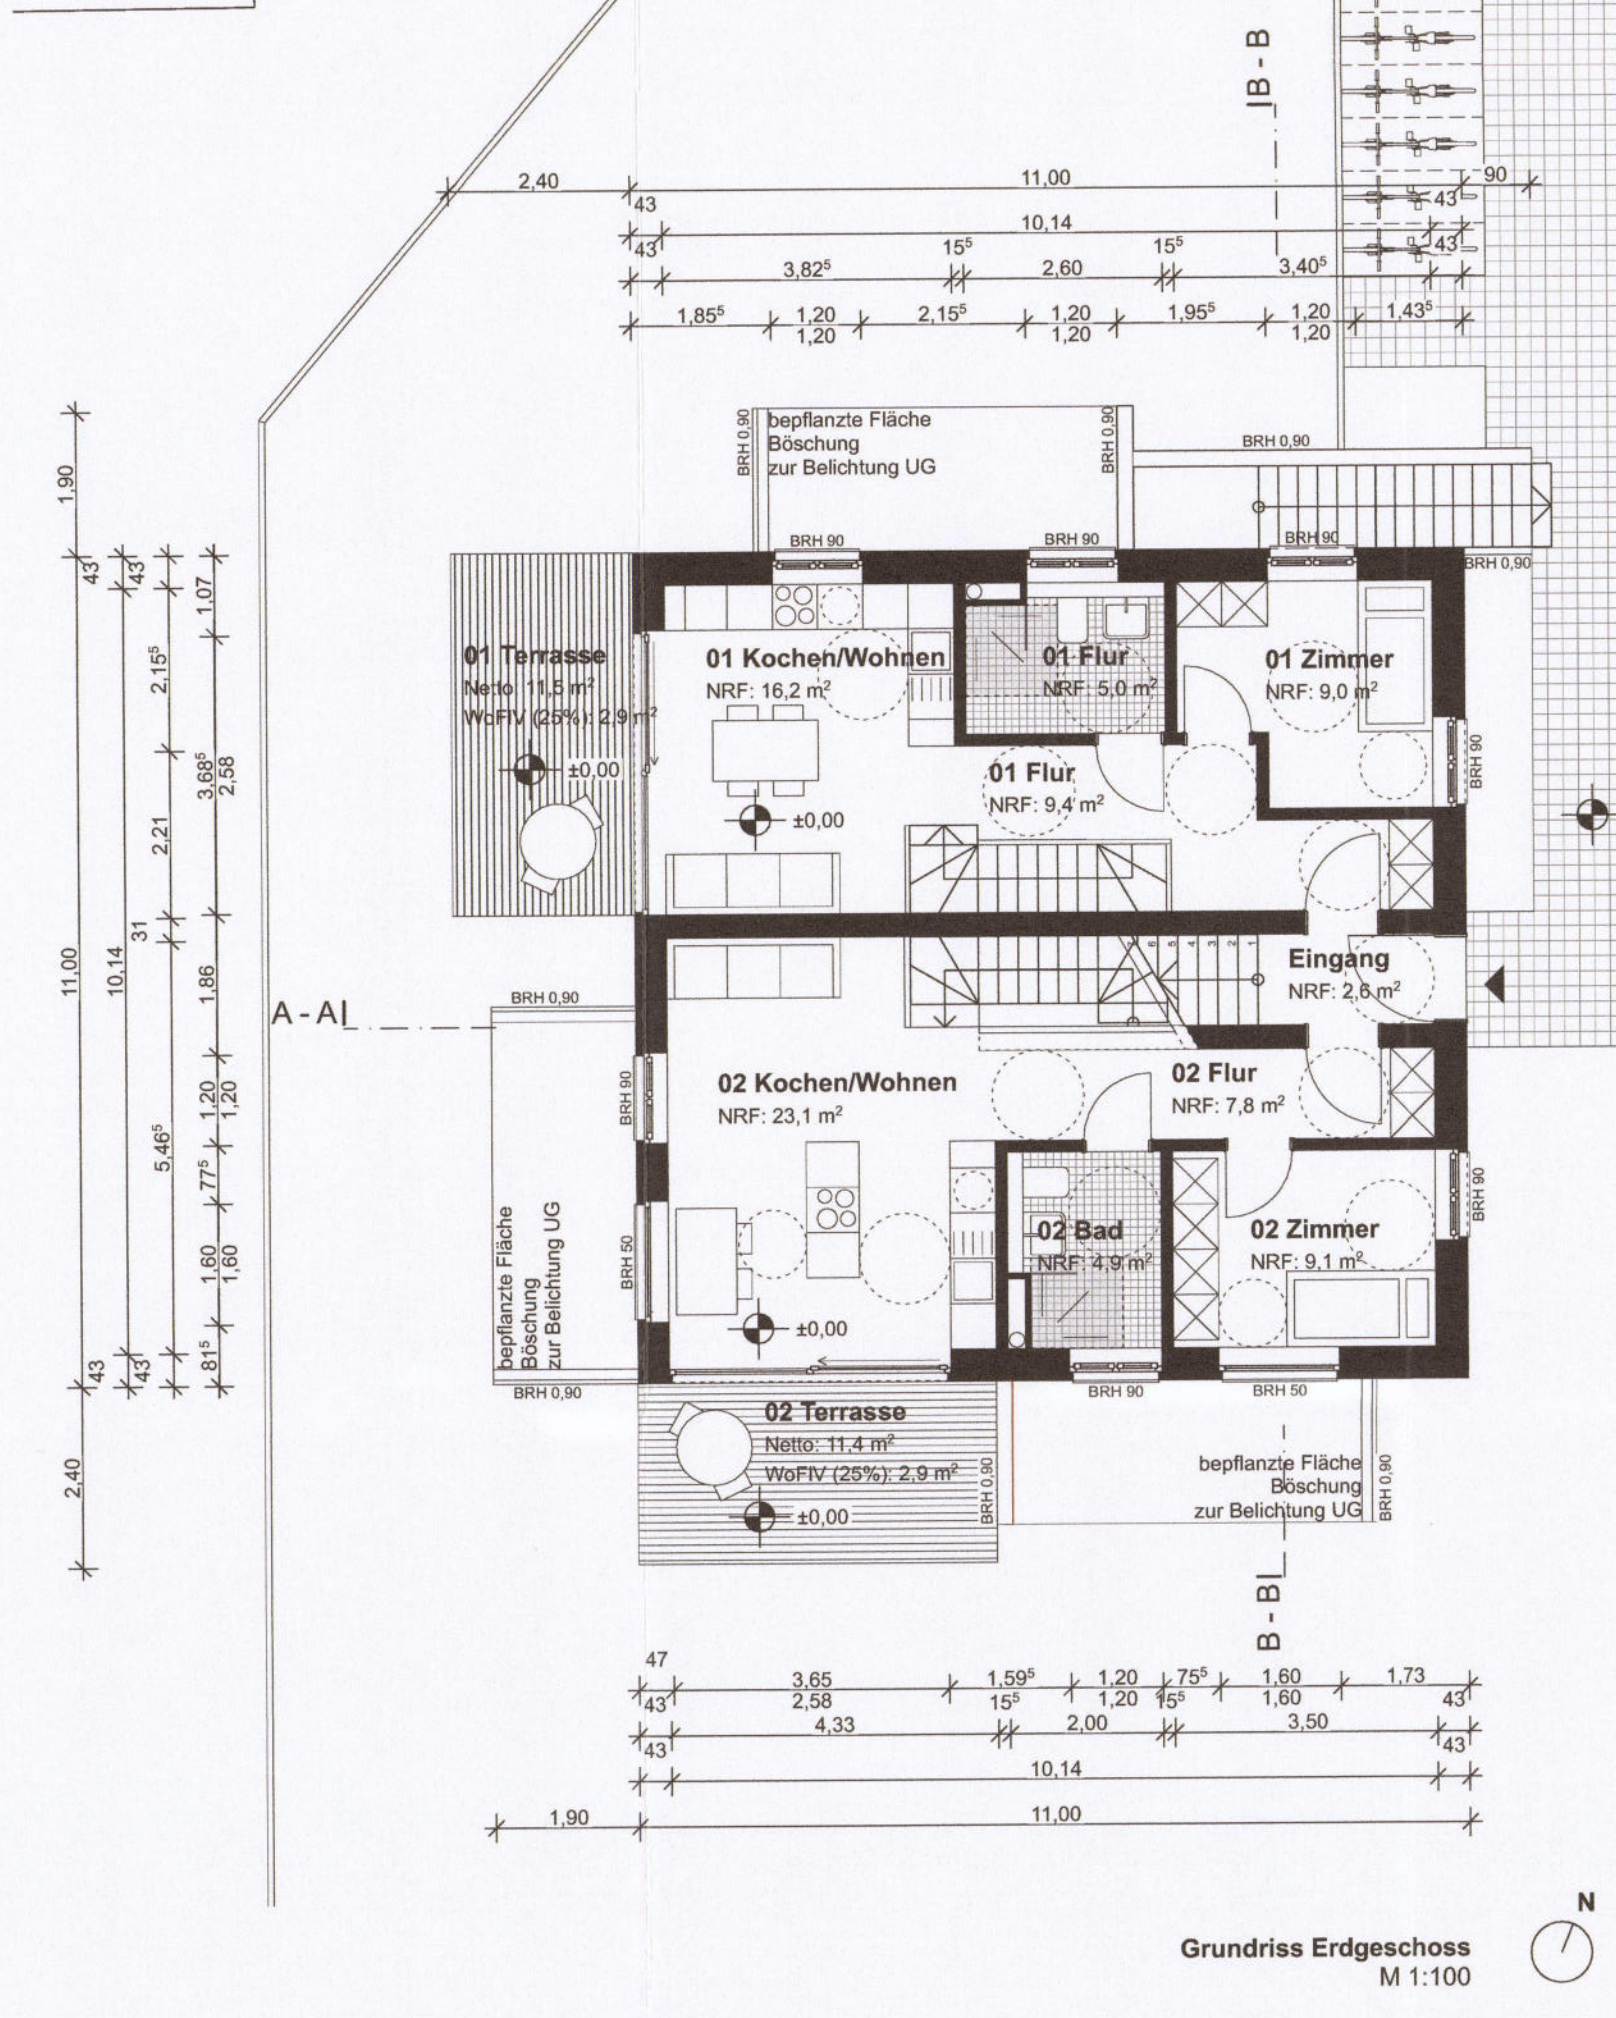

Projekt
[Redacted]
Phase
Genehmigungsplanung
Plantitel
Grundrisse/ Schnitte/ Ansichten
Plan Nr.
HD_04_GSA
Bauort
Lützowstraße 2
82256 Fürstenfeldbruck
Gemarkung:
1799/3 Fürstenfeldbruck
Bauherr
[Redacted]

28. März 2022
Stadtplanamt
Fürstenfeldbruck

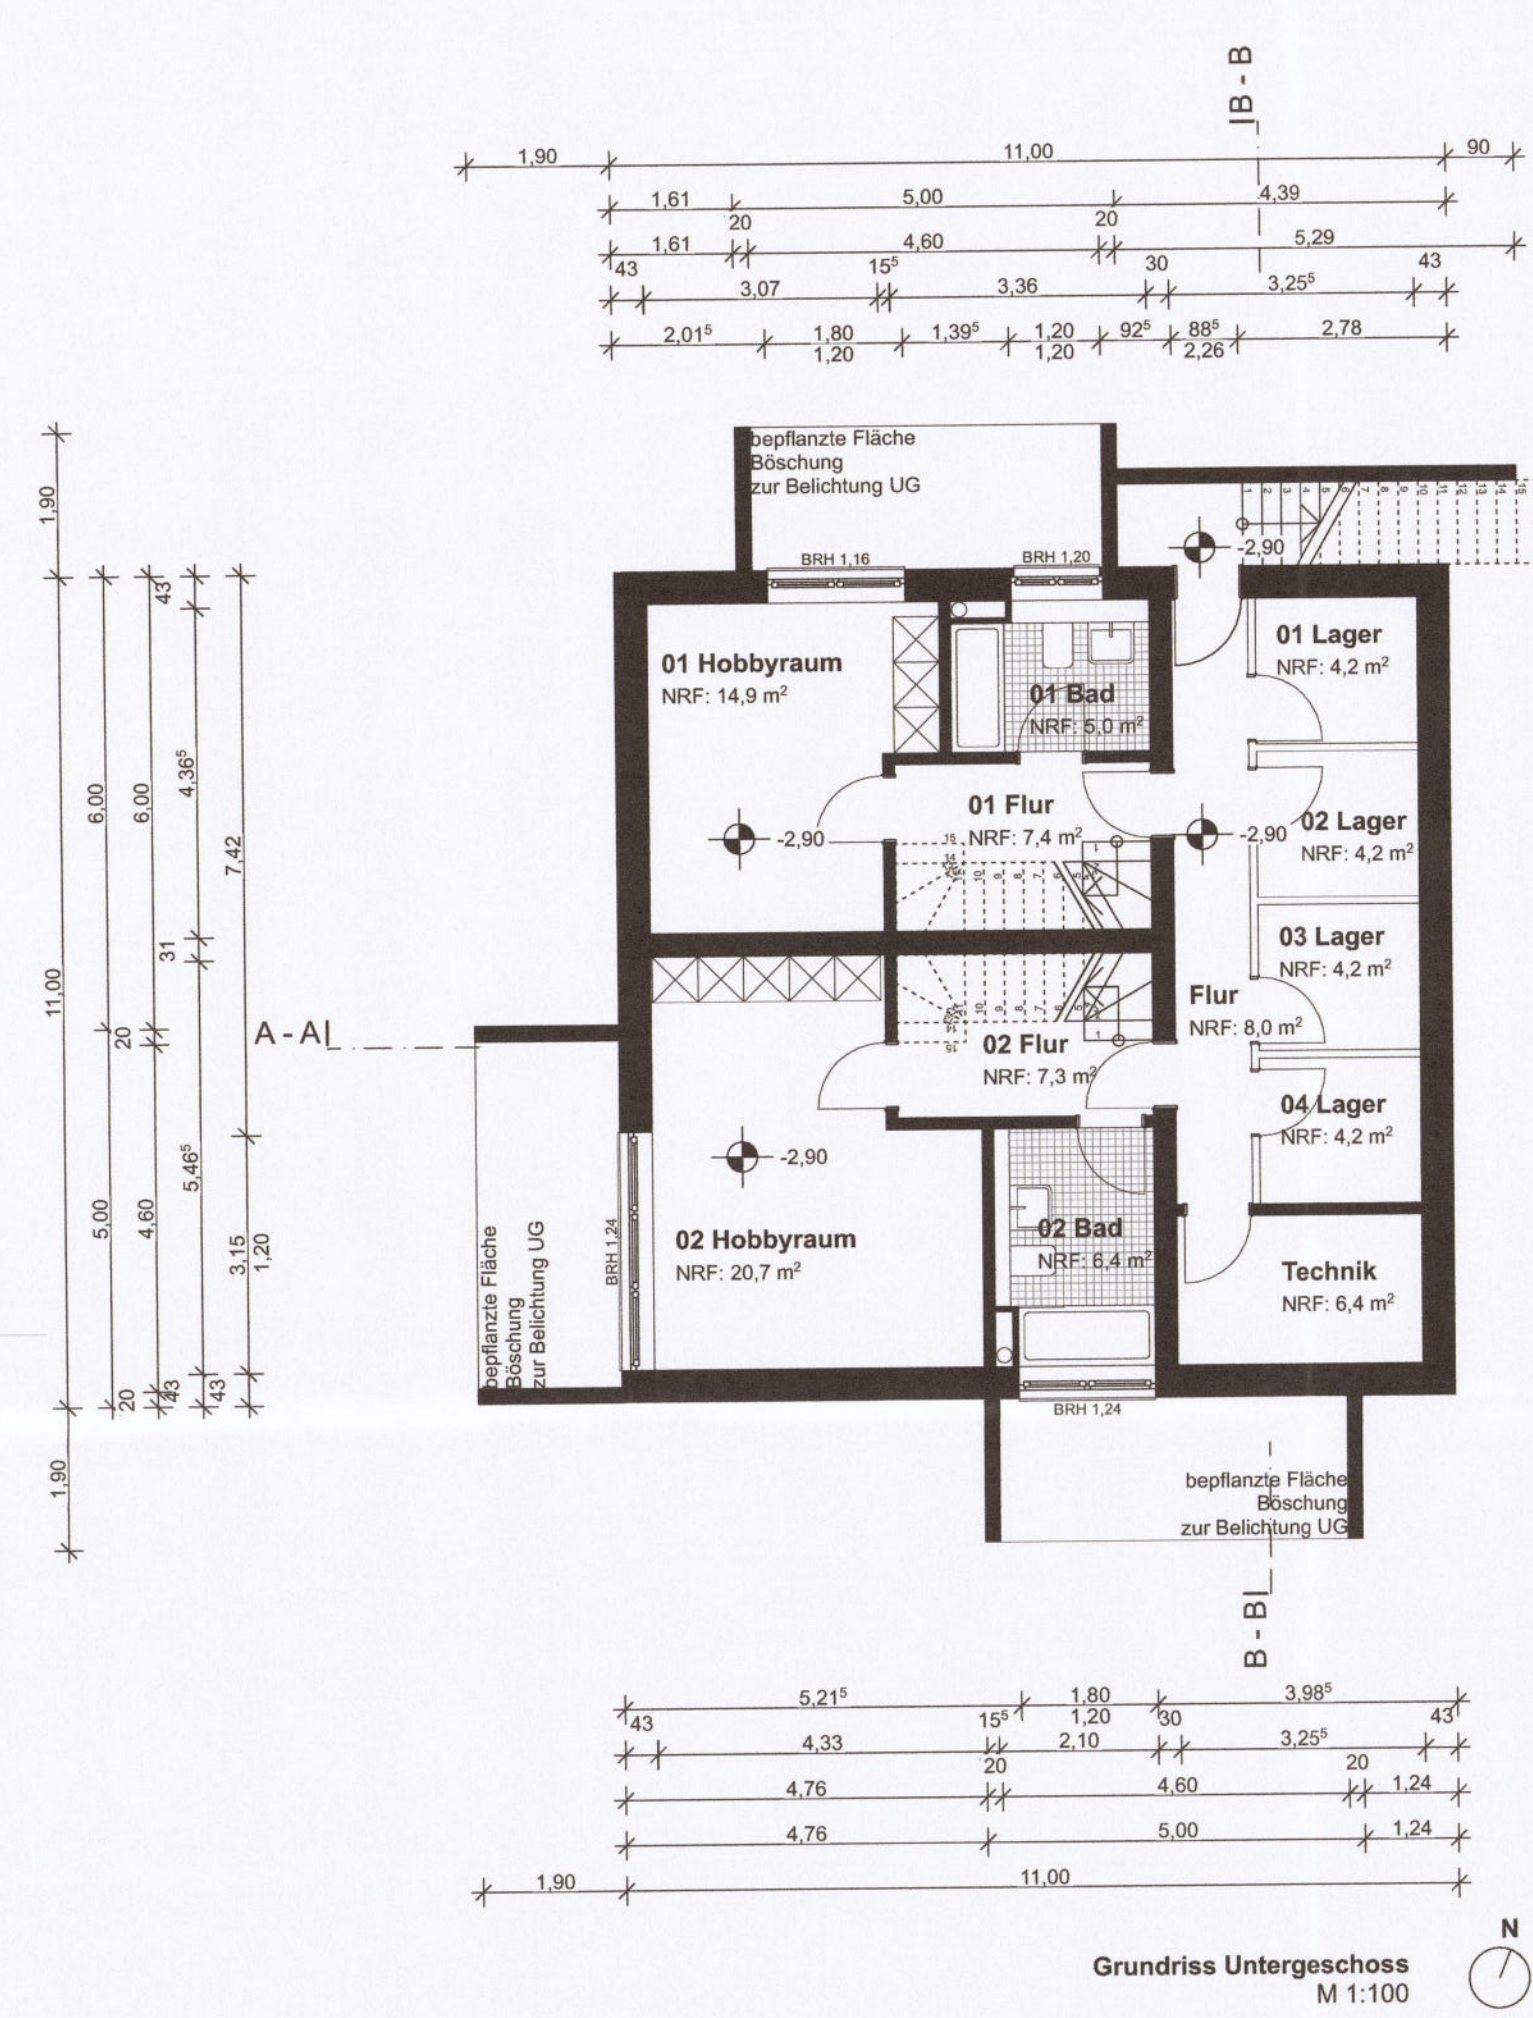