
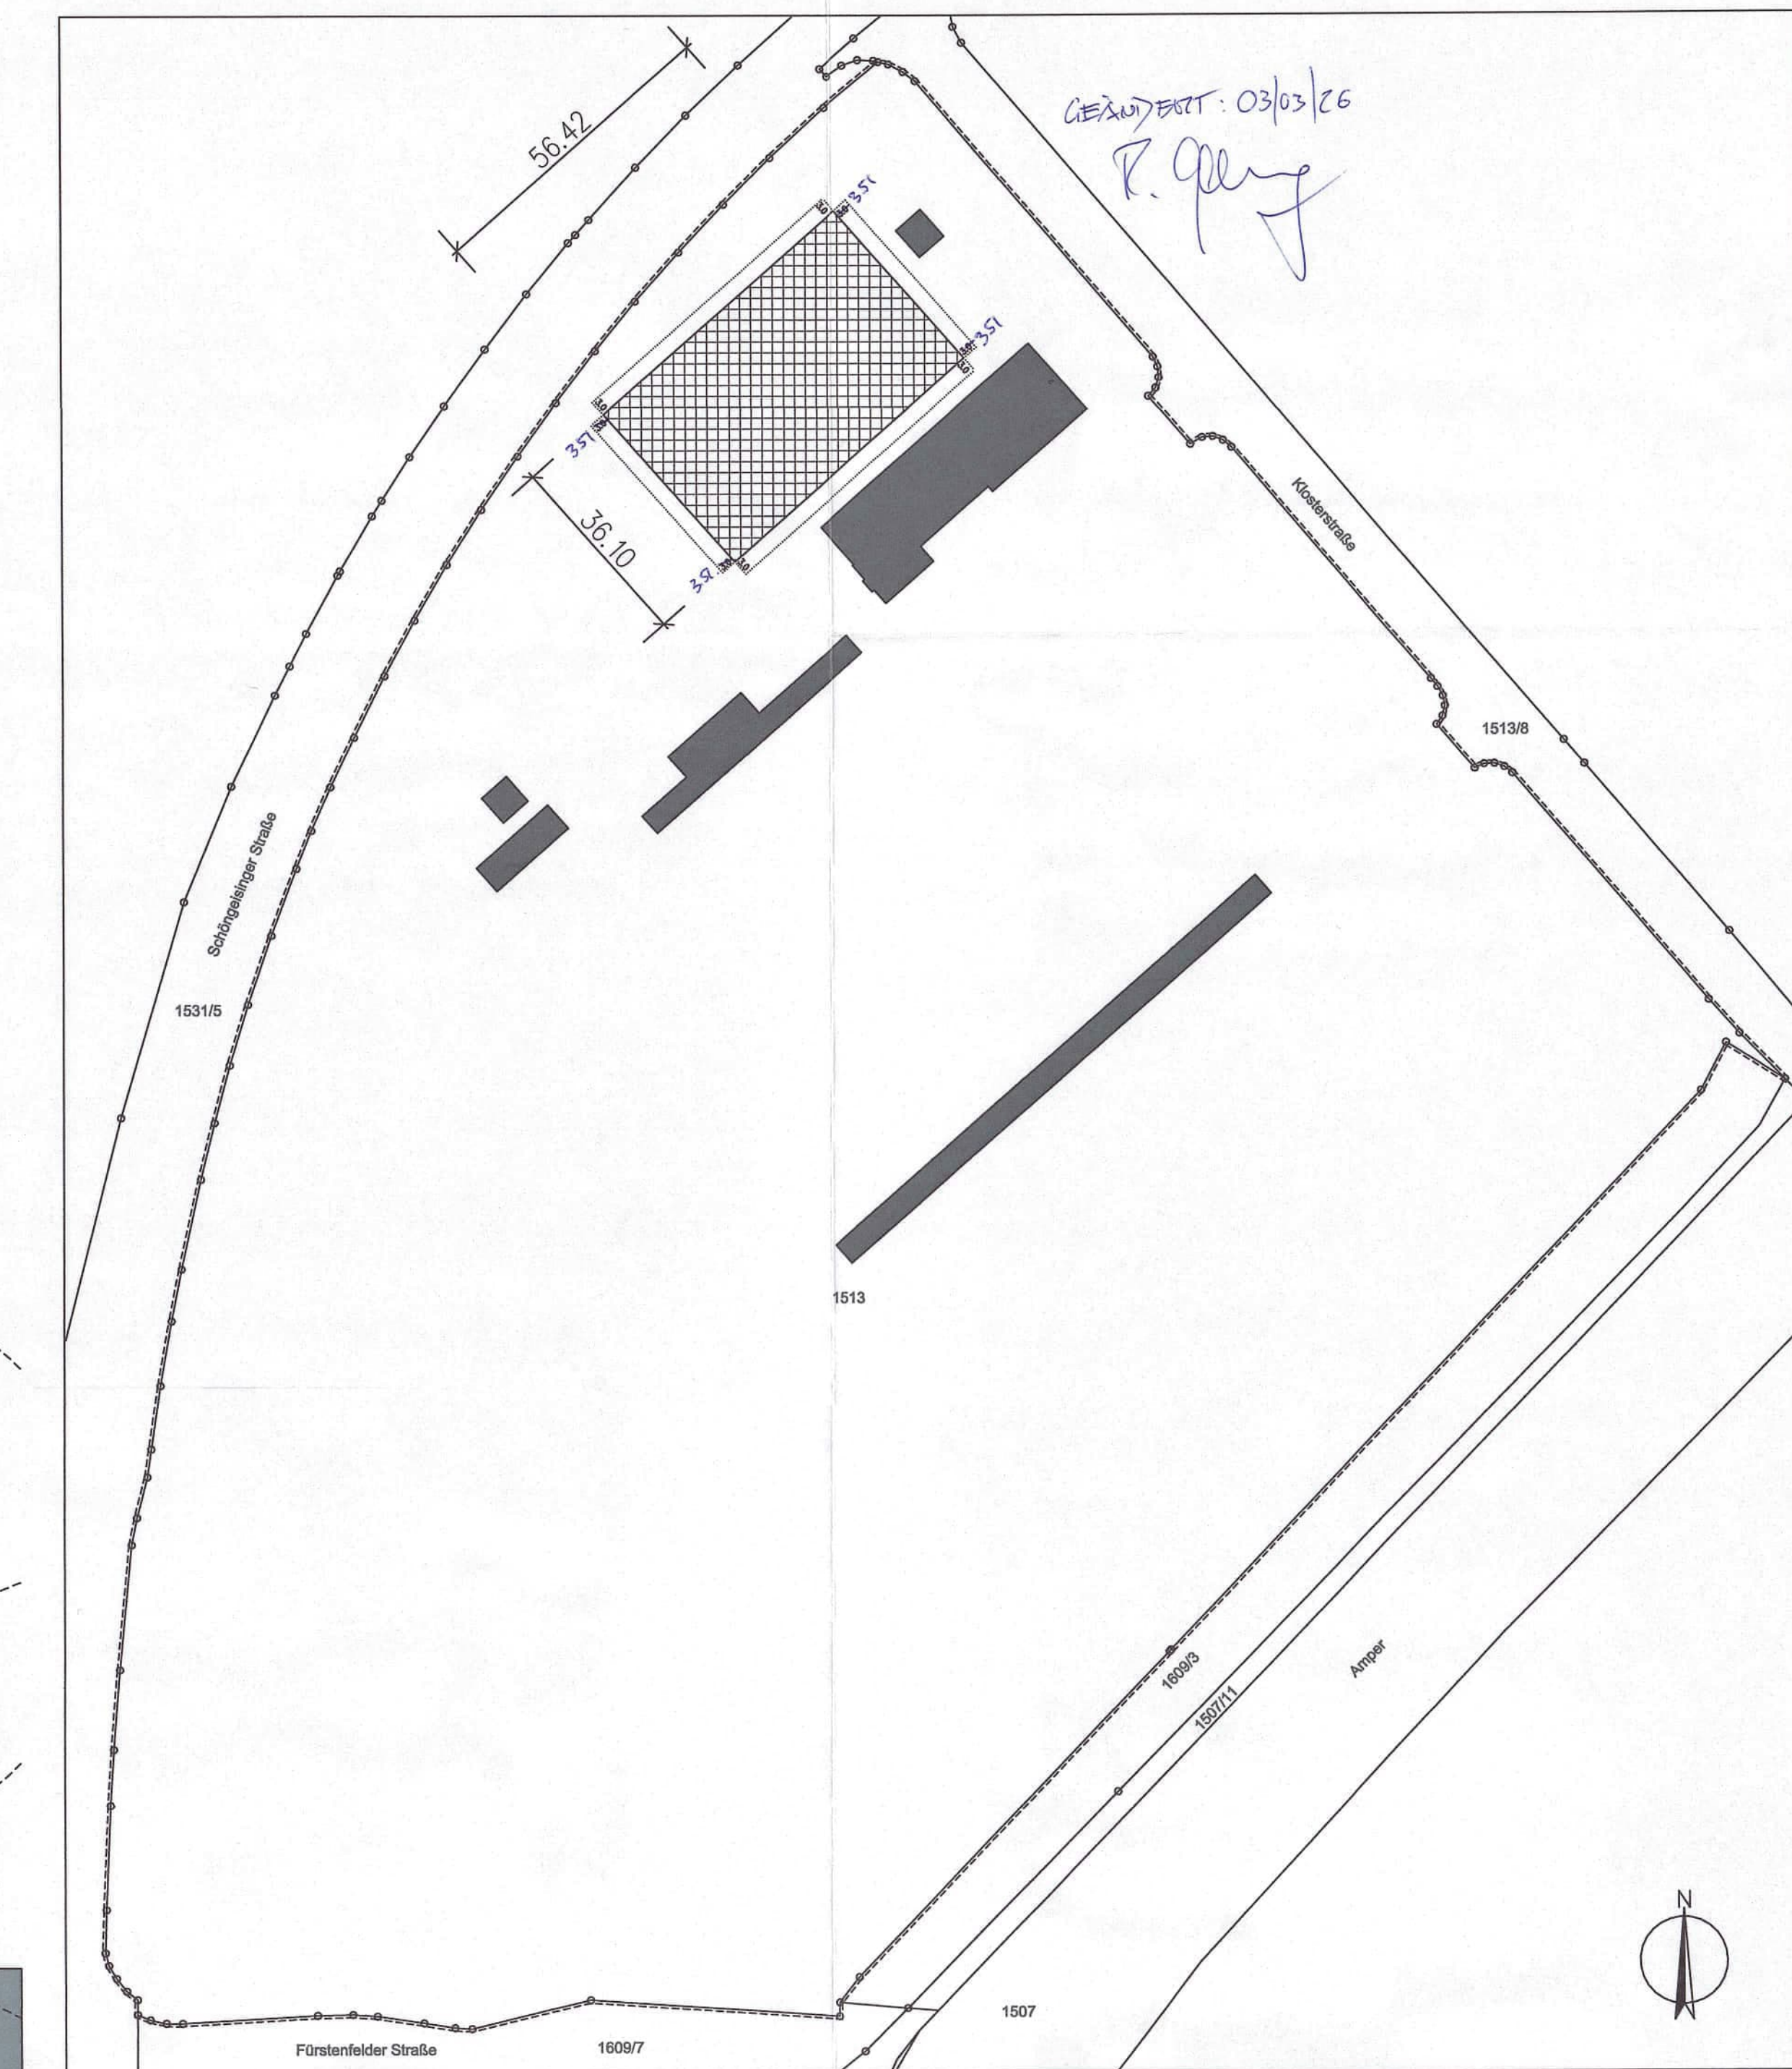


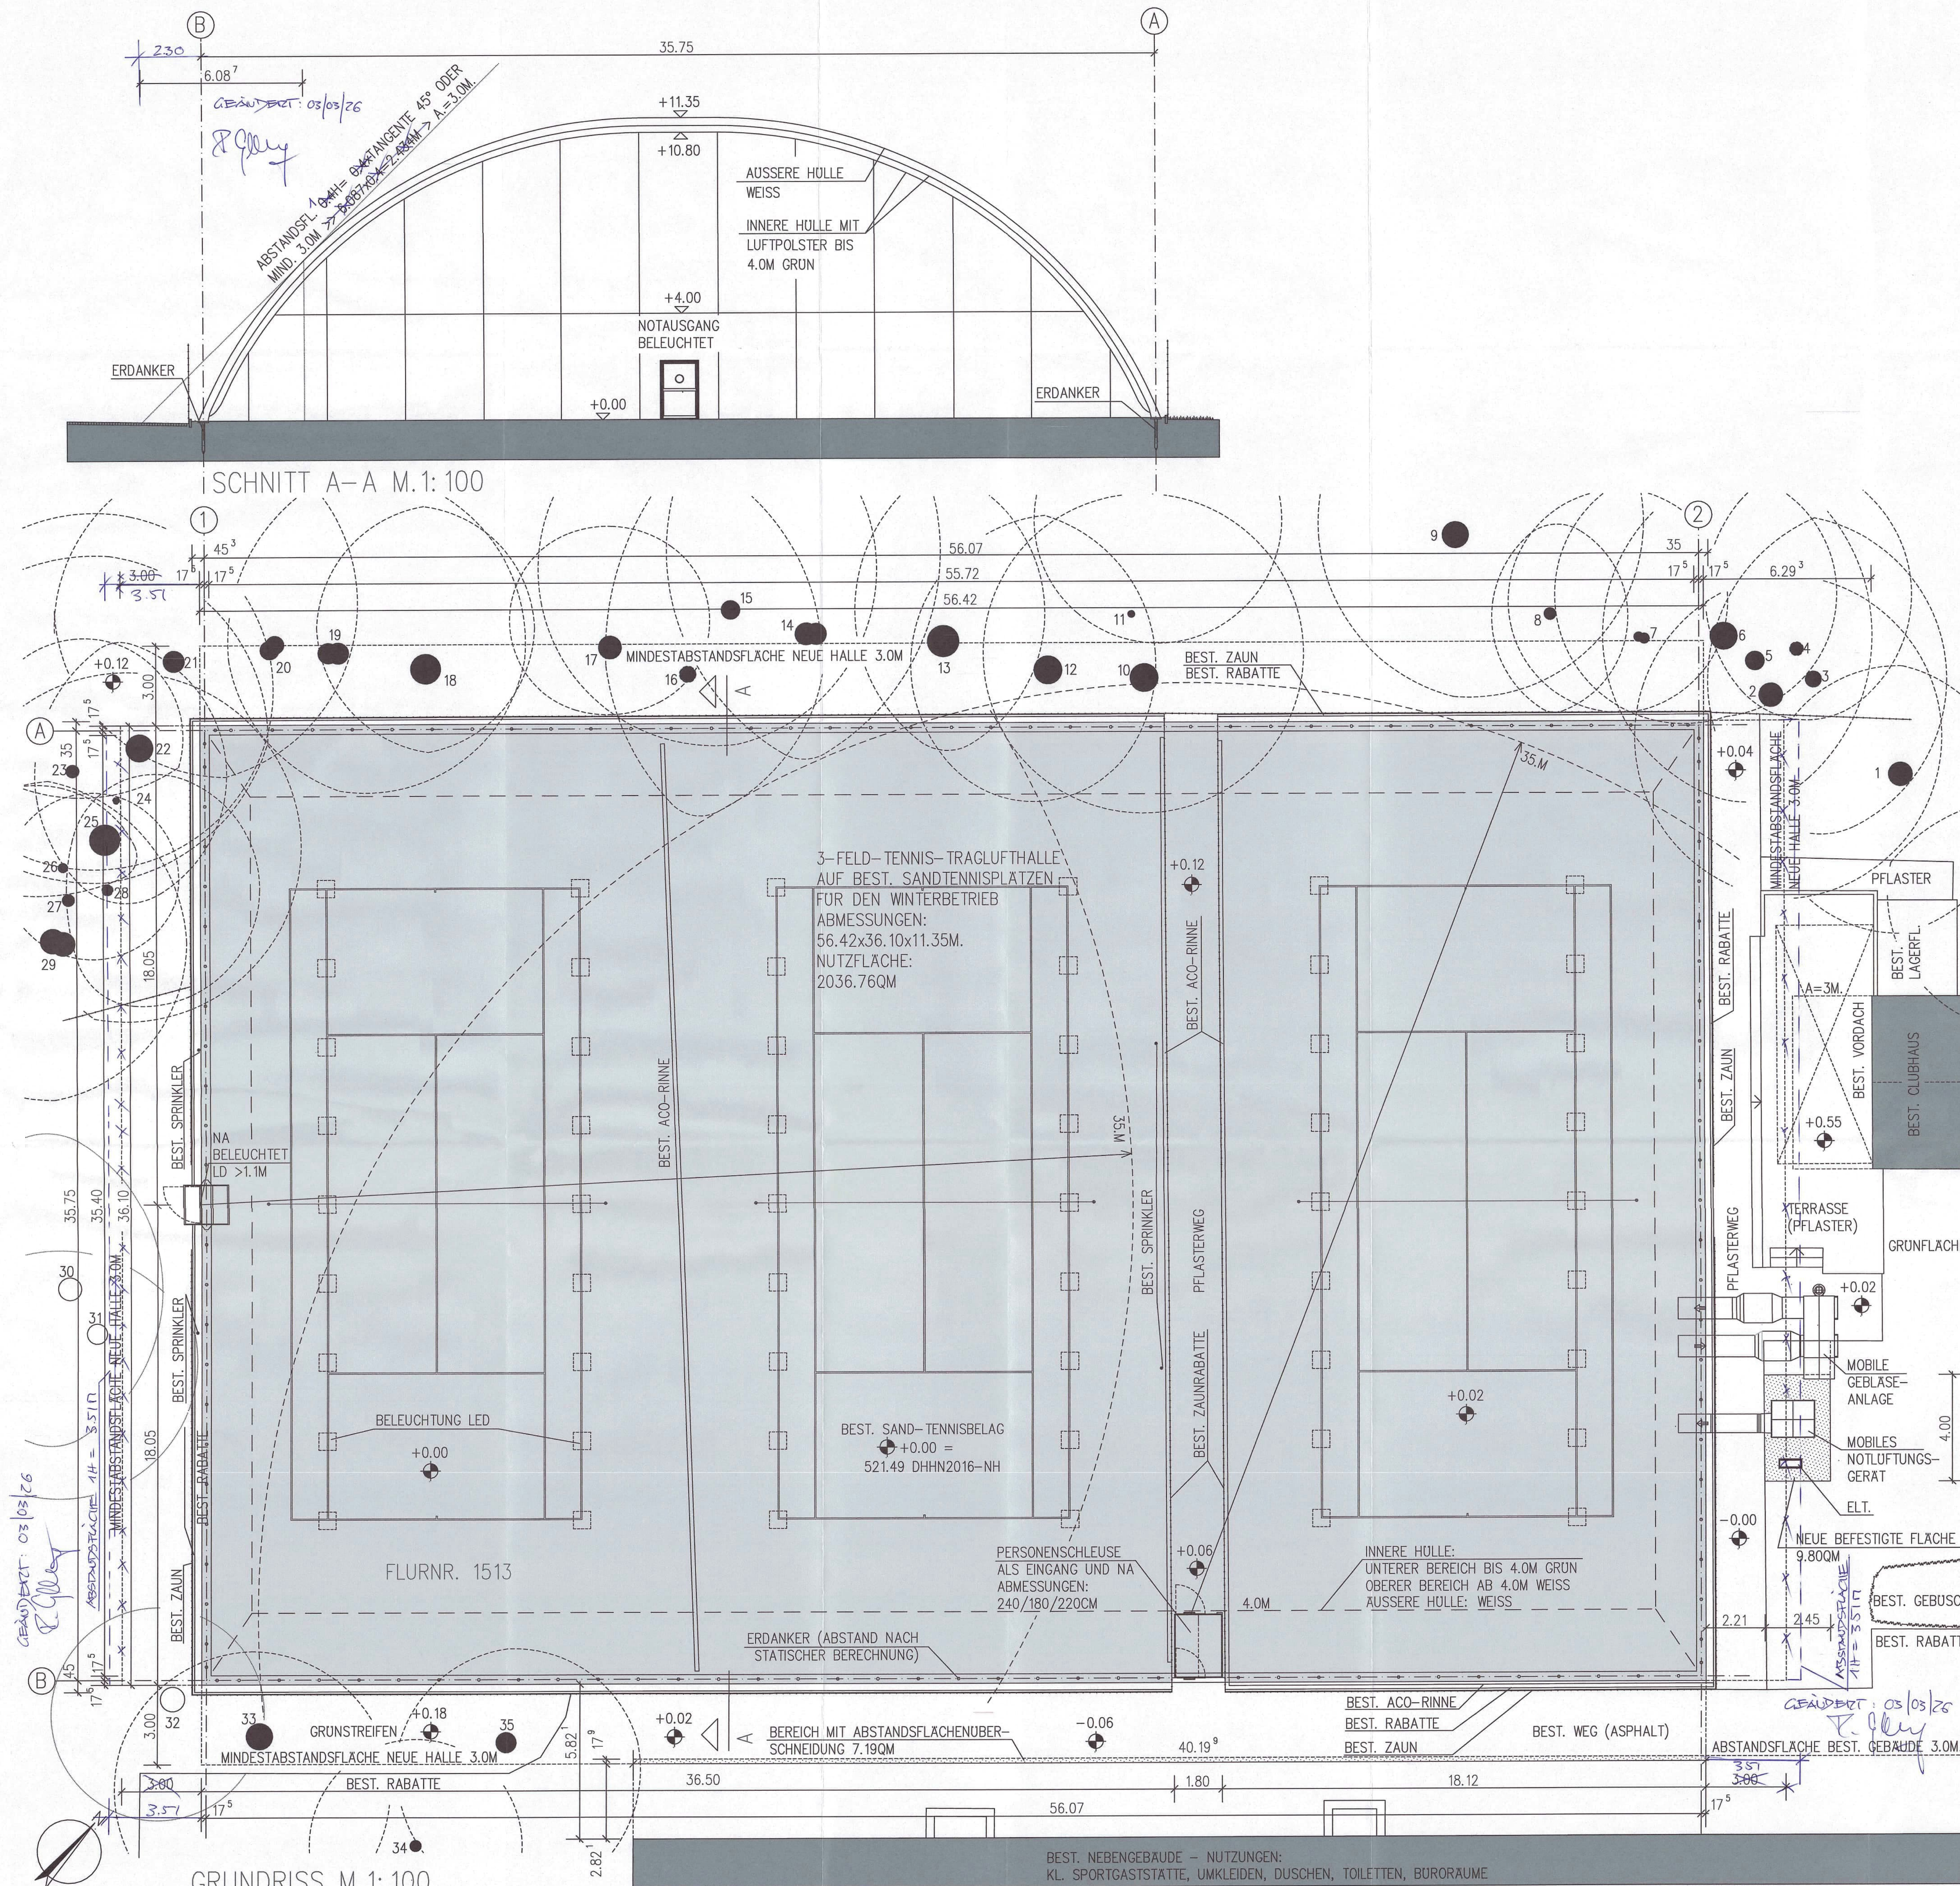

LAGEPLAN M. 1: 1000

GEMARKUNG: FÜRSTENFELDBRUCK – FLURNR.: 1513

BAUMBESTANDSLISTE

NR.:	BAUMART:	STU(CM):	D.-KRONE(M):	HOHE(M):
1	BIRKE	140	10	21
2	BUCH	138	11	18
3	BUCH	95	12	17
4	BUCH	80	8	16
5	BUCH	110	12	17
6	FICHT	160	12	22
7	LAUBBAUM	40; 60	8	12
8	BUCH	70	7	14
9	AHORN	155	12	17
10	BIRKE	165	12	22
11	LAUBBAUM	40	9	8
12	FICHT	165	10	24
13	FICHT	185	10	25
14	BUCH	100; 130	12	17
15	BUCH	110	12	15
16	BUCH	95	13	15
17	FICHT	135	8	24
18	FICHT	175	9	25
19	BUCH	70; 125	11	15
20	AHORN	105; 110	12	17
21	EICHE	125	13	19
22	EICHE	160	12	21
23	BUCH	75	11	16
24	BUCH	40	10	12
25	EICHE	180	13	21
26	BUCH	55	7	14
27	BUCH	70	7	15
28	BUCH	65	8	14
29	AHORN	140; 145	12	19
30	BUCH *	135	11	17
31	BUCH *	120	10	17
32	BUCH *	145	8	11
33	BIRKE	155	10	19
34	LAUBBAUM	65	8	9
35	BIRKE	120	9	18

ANMERKUNGEN:
DIE MIT (*) GEKENNZEICHNETEN BÄUME HABEN
BEREITS EINE FALLUNGSERLAUBNIS!!

2. FERTIGUNG

ERRICHTUNG EINER TENNIS- TRAGLUFTHALLE FÜR DEN
WINTERBETRIEB AUF 3 BEST. SAND- TENNISPLATZEN
INCL. TECHNIKANLAGE

KLOSTERSTRASSE 2 82256 FÜRSTENFELDBRUCK
GEMARKUNG: FÜRSTENFELDBRUCK; FLURST.NR.1513

GRUNDRISS, SCHNITT M. 1:100
LAGEPLAN M. 1:1000

GRUNDSTÜCKS- GROSSE KREISSTADT FÜRSTENFELDBRUCK
EIGENTÜMER: HAUPTSTRASSE 31, 82256 FÜRSTENFELDBRUCK

ANTRAGSTELLER: [REDACTED]

ARCHITEKT: [REDACTED]

NACHBARN: [REDACTED]