
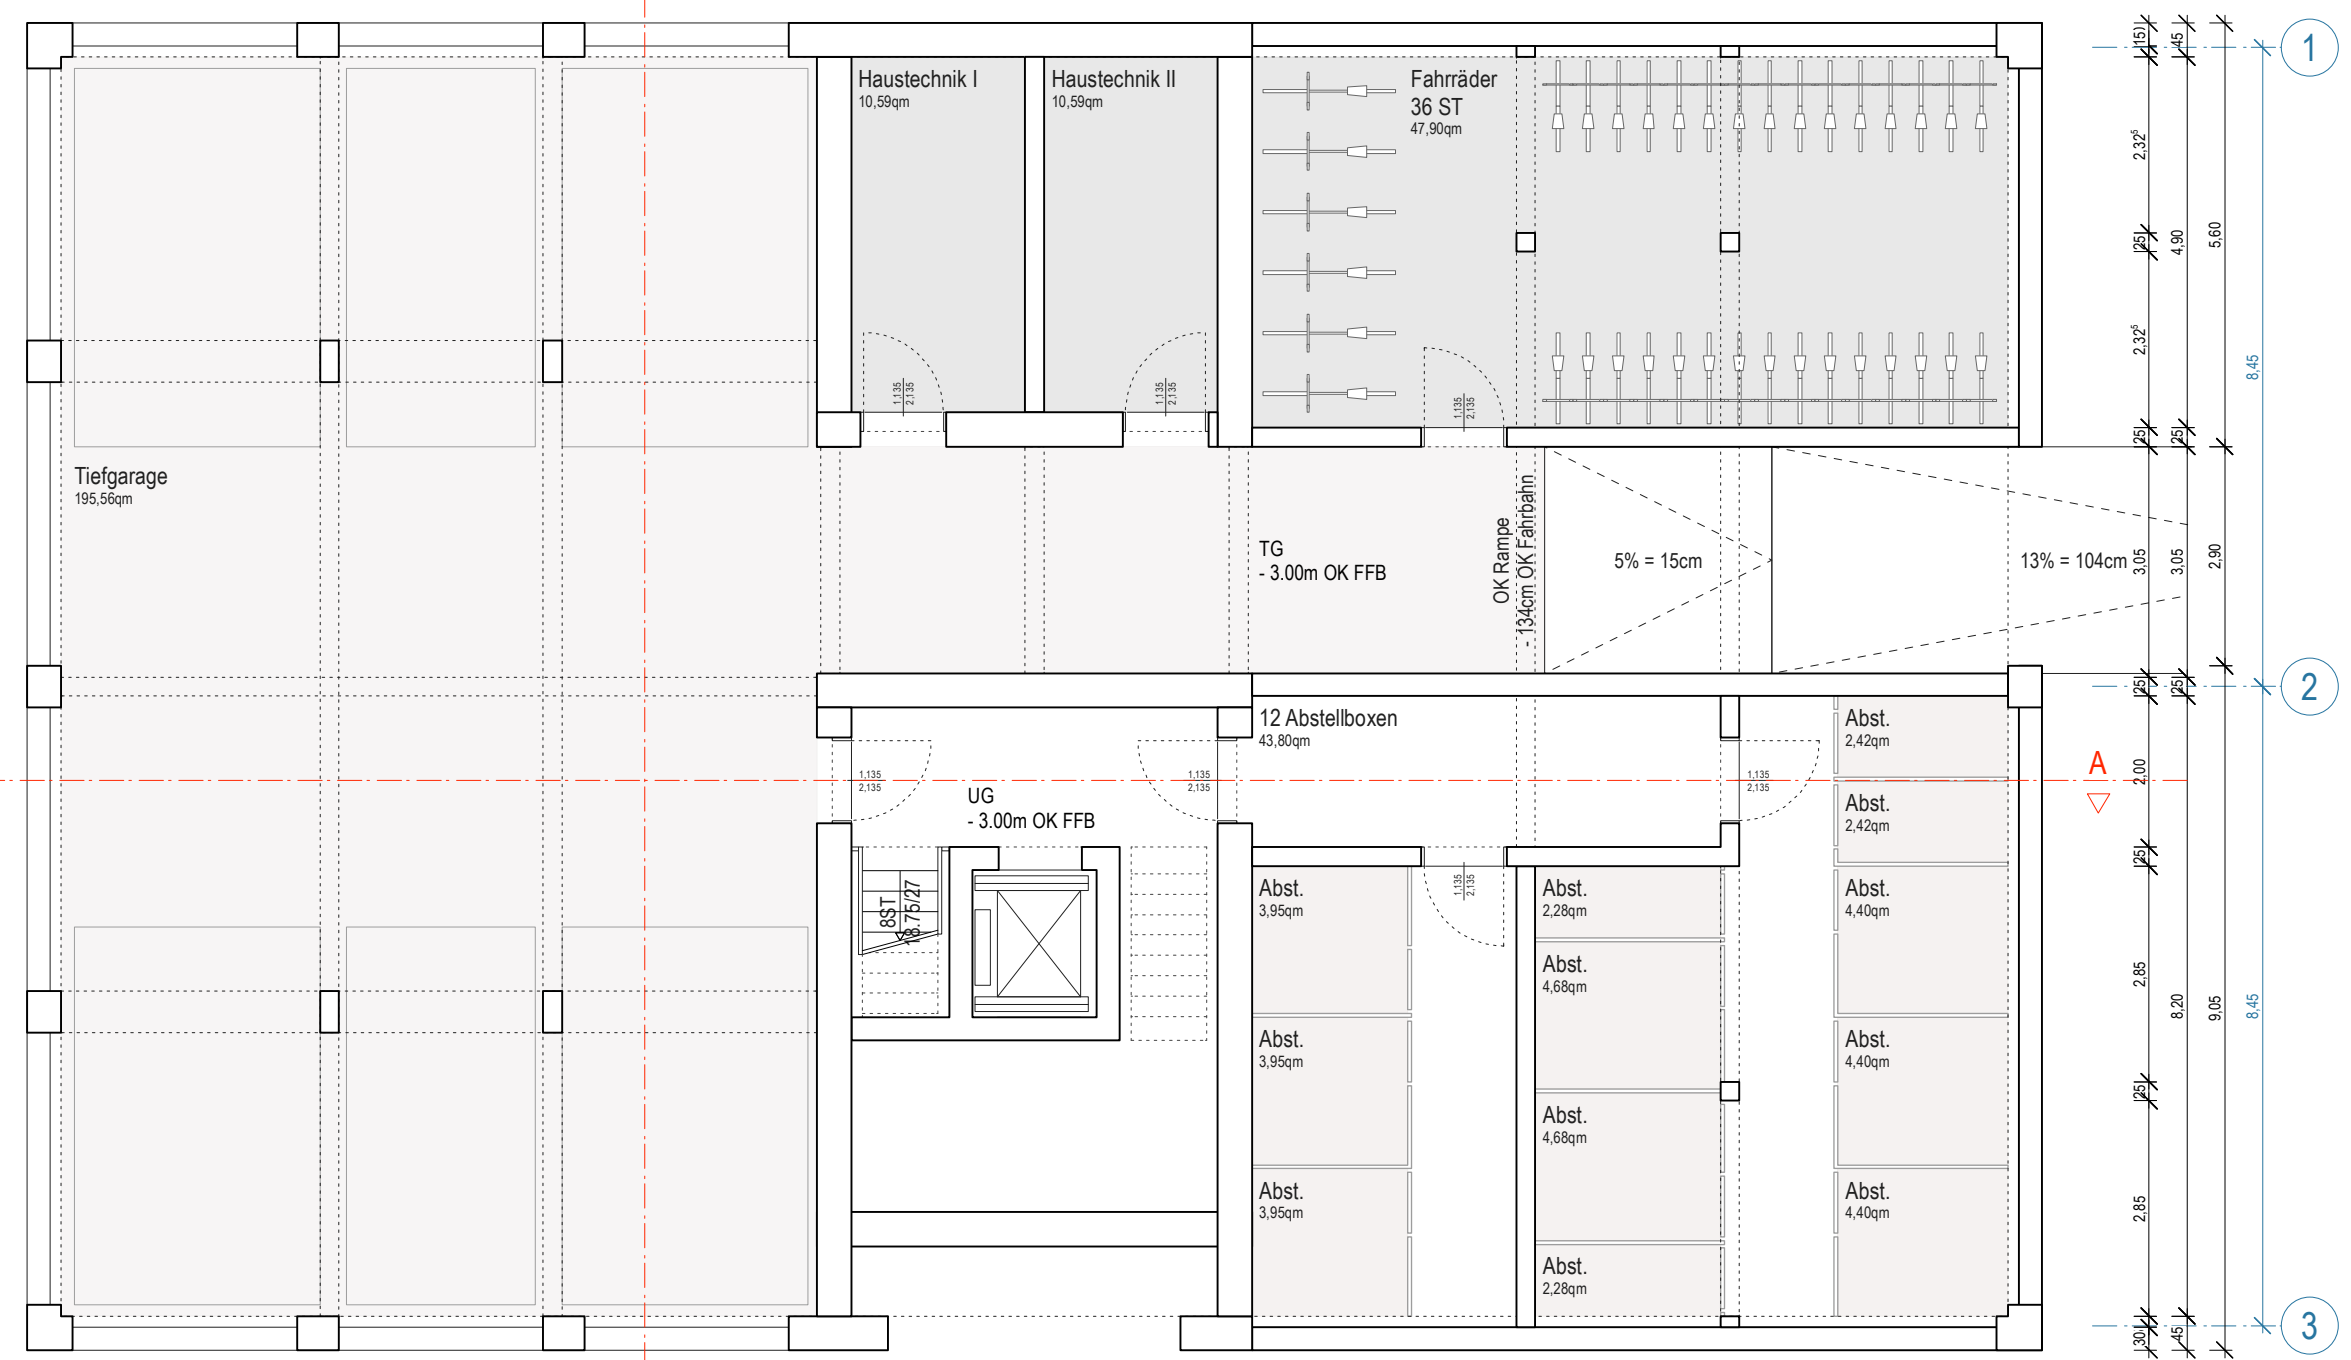
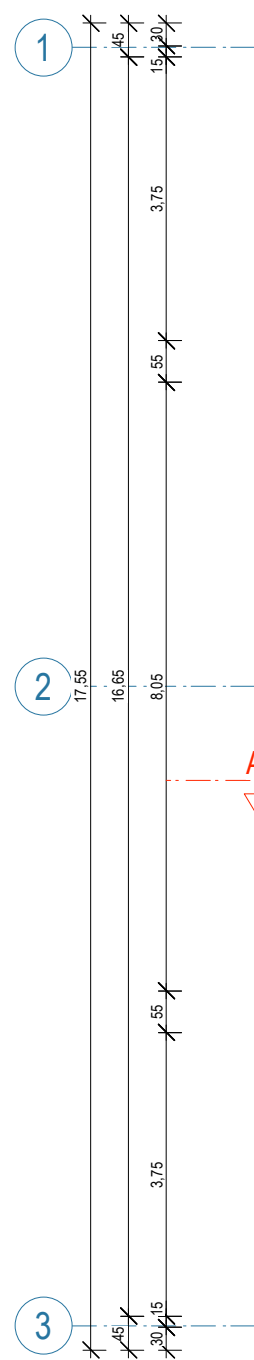
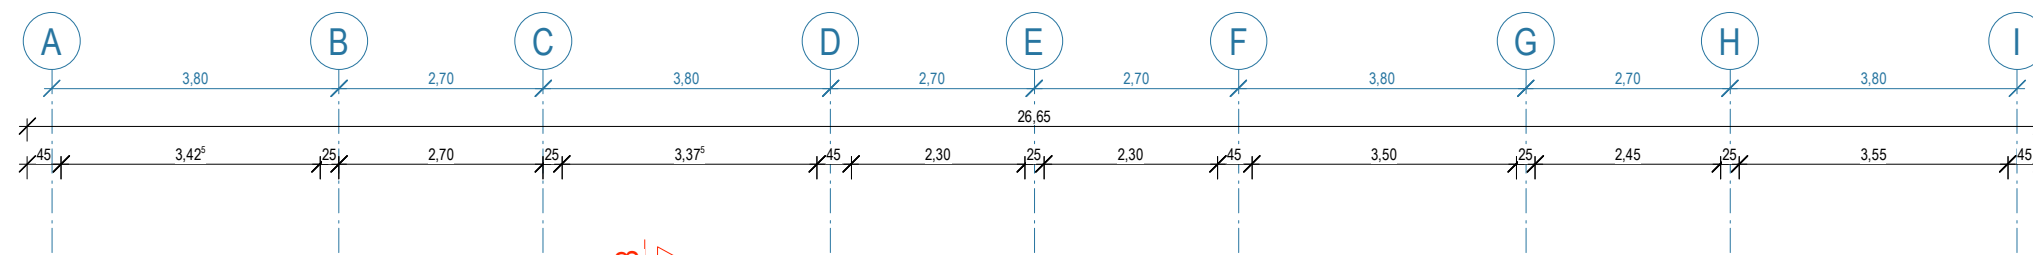


OK FFB EG
±0.00
529.00 DHHN

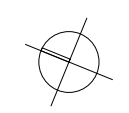

Darstellung
Grundriss
Untergeschoss