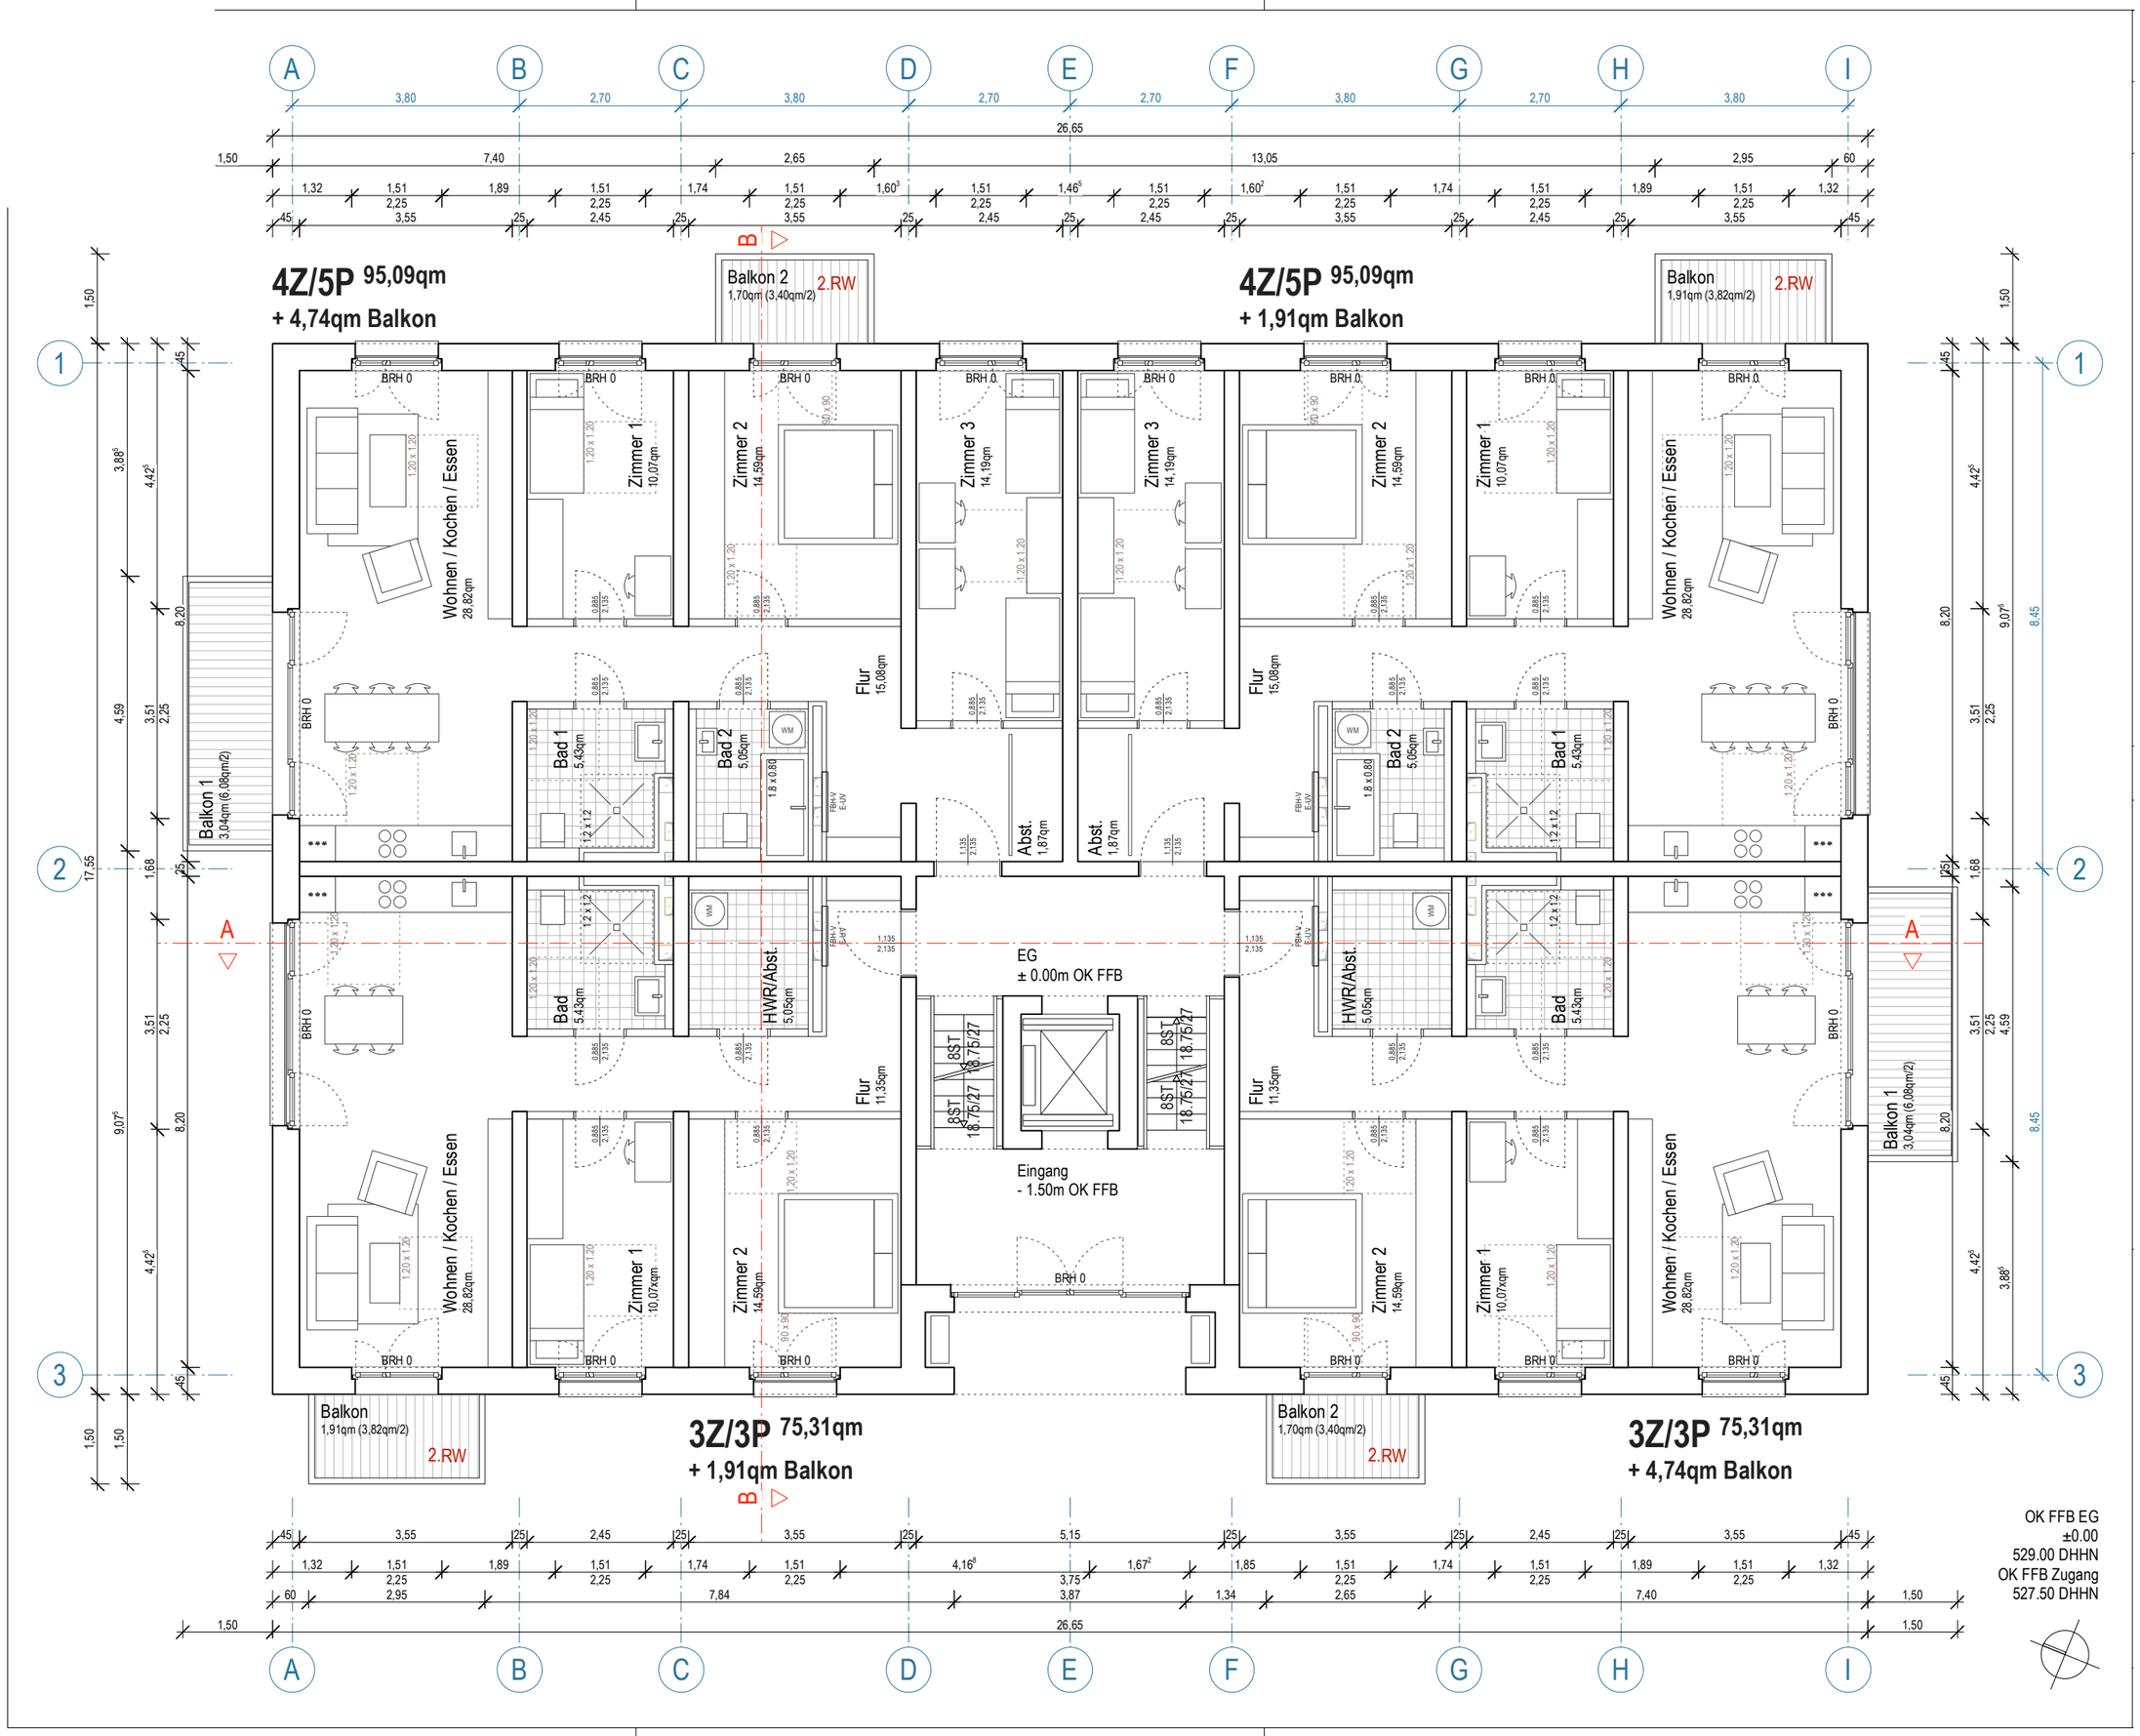

Darstellung
Grundriss
Erdgeschoss