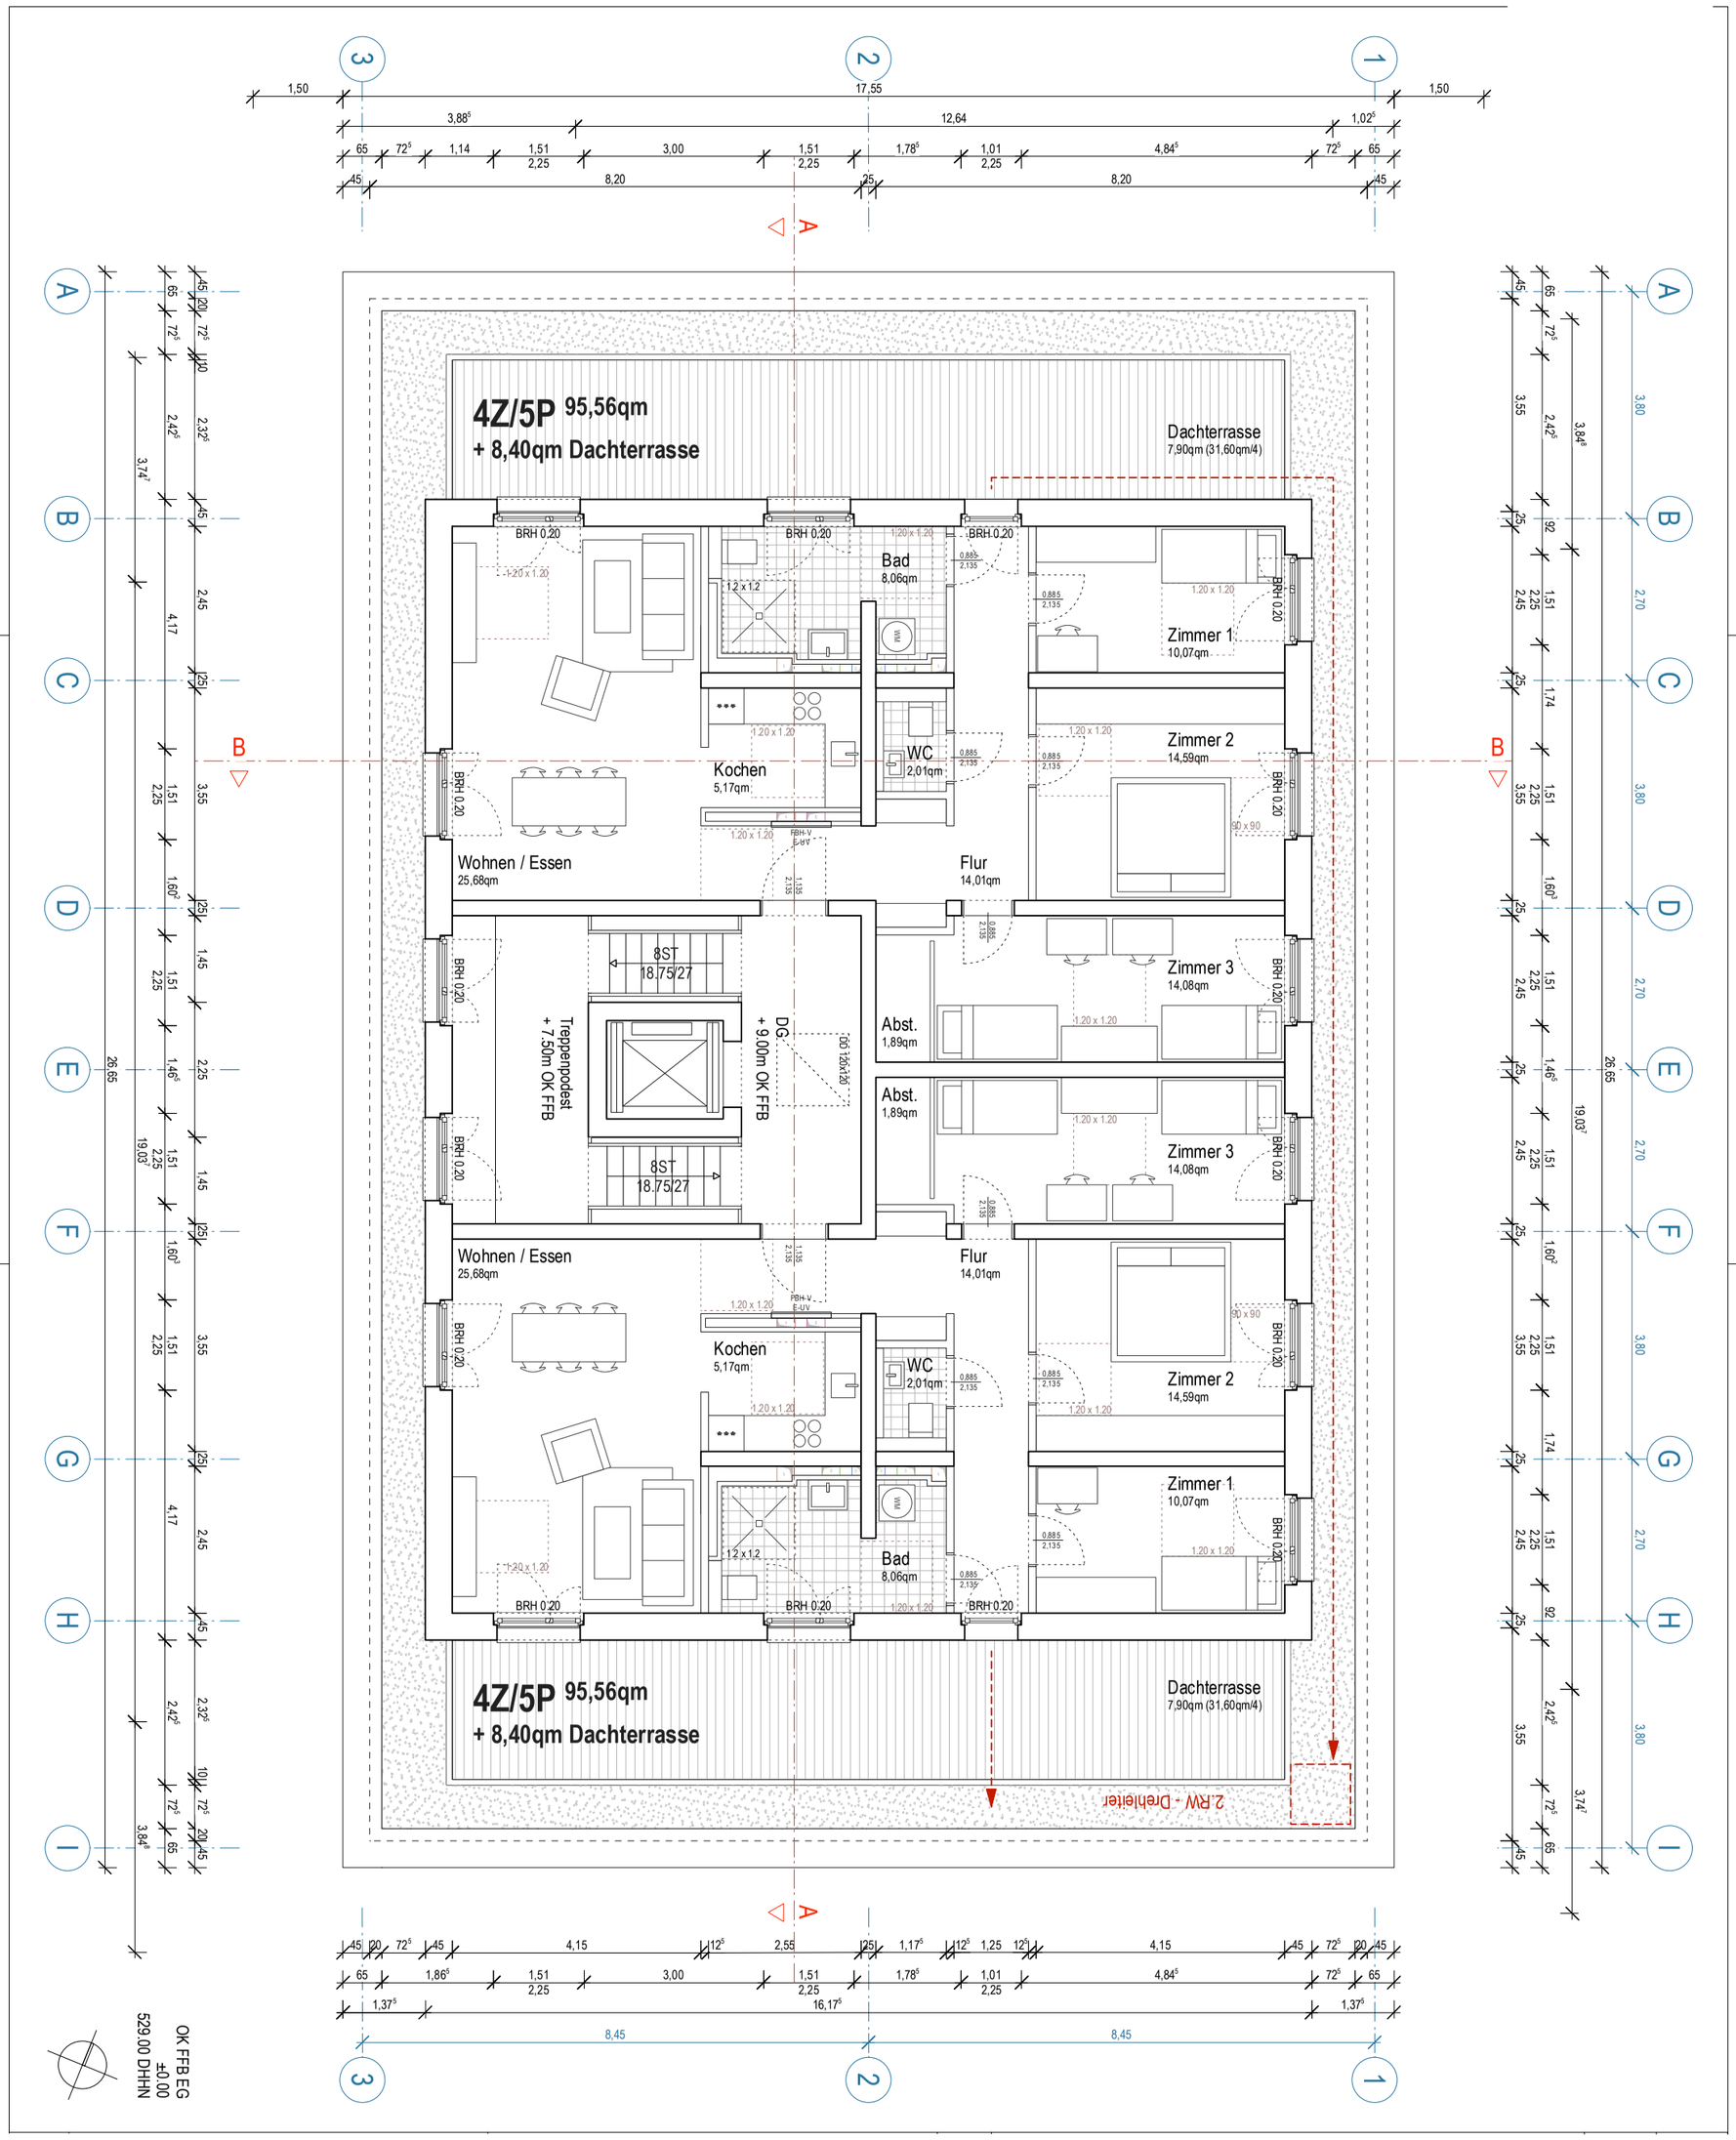

Darstellung

Grundriss
Dachgeschoss