


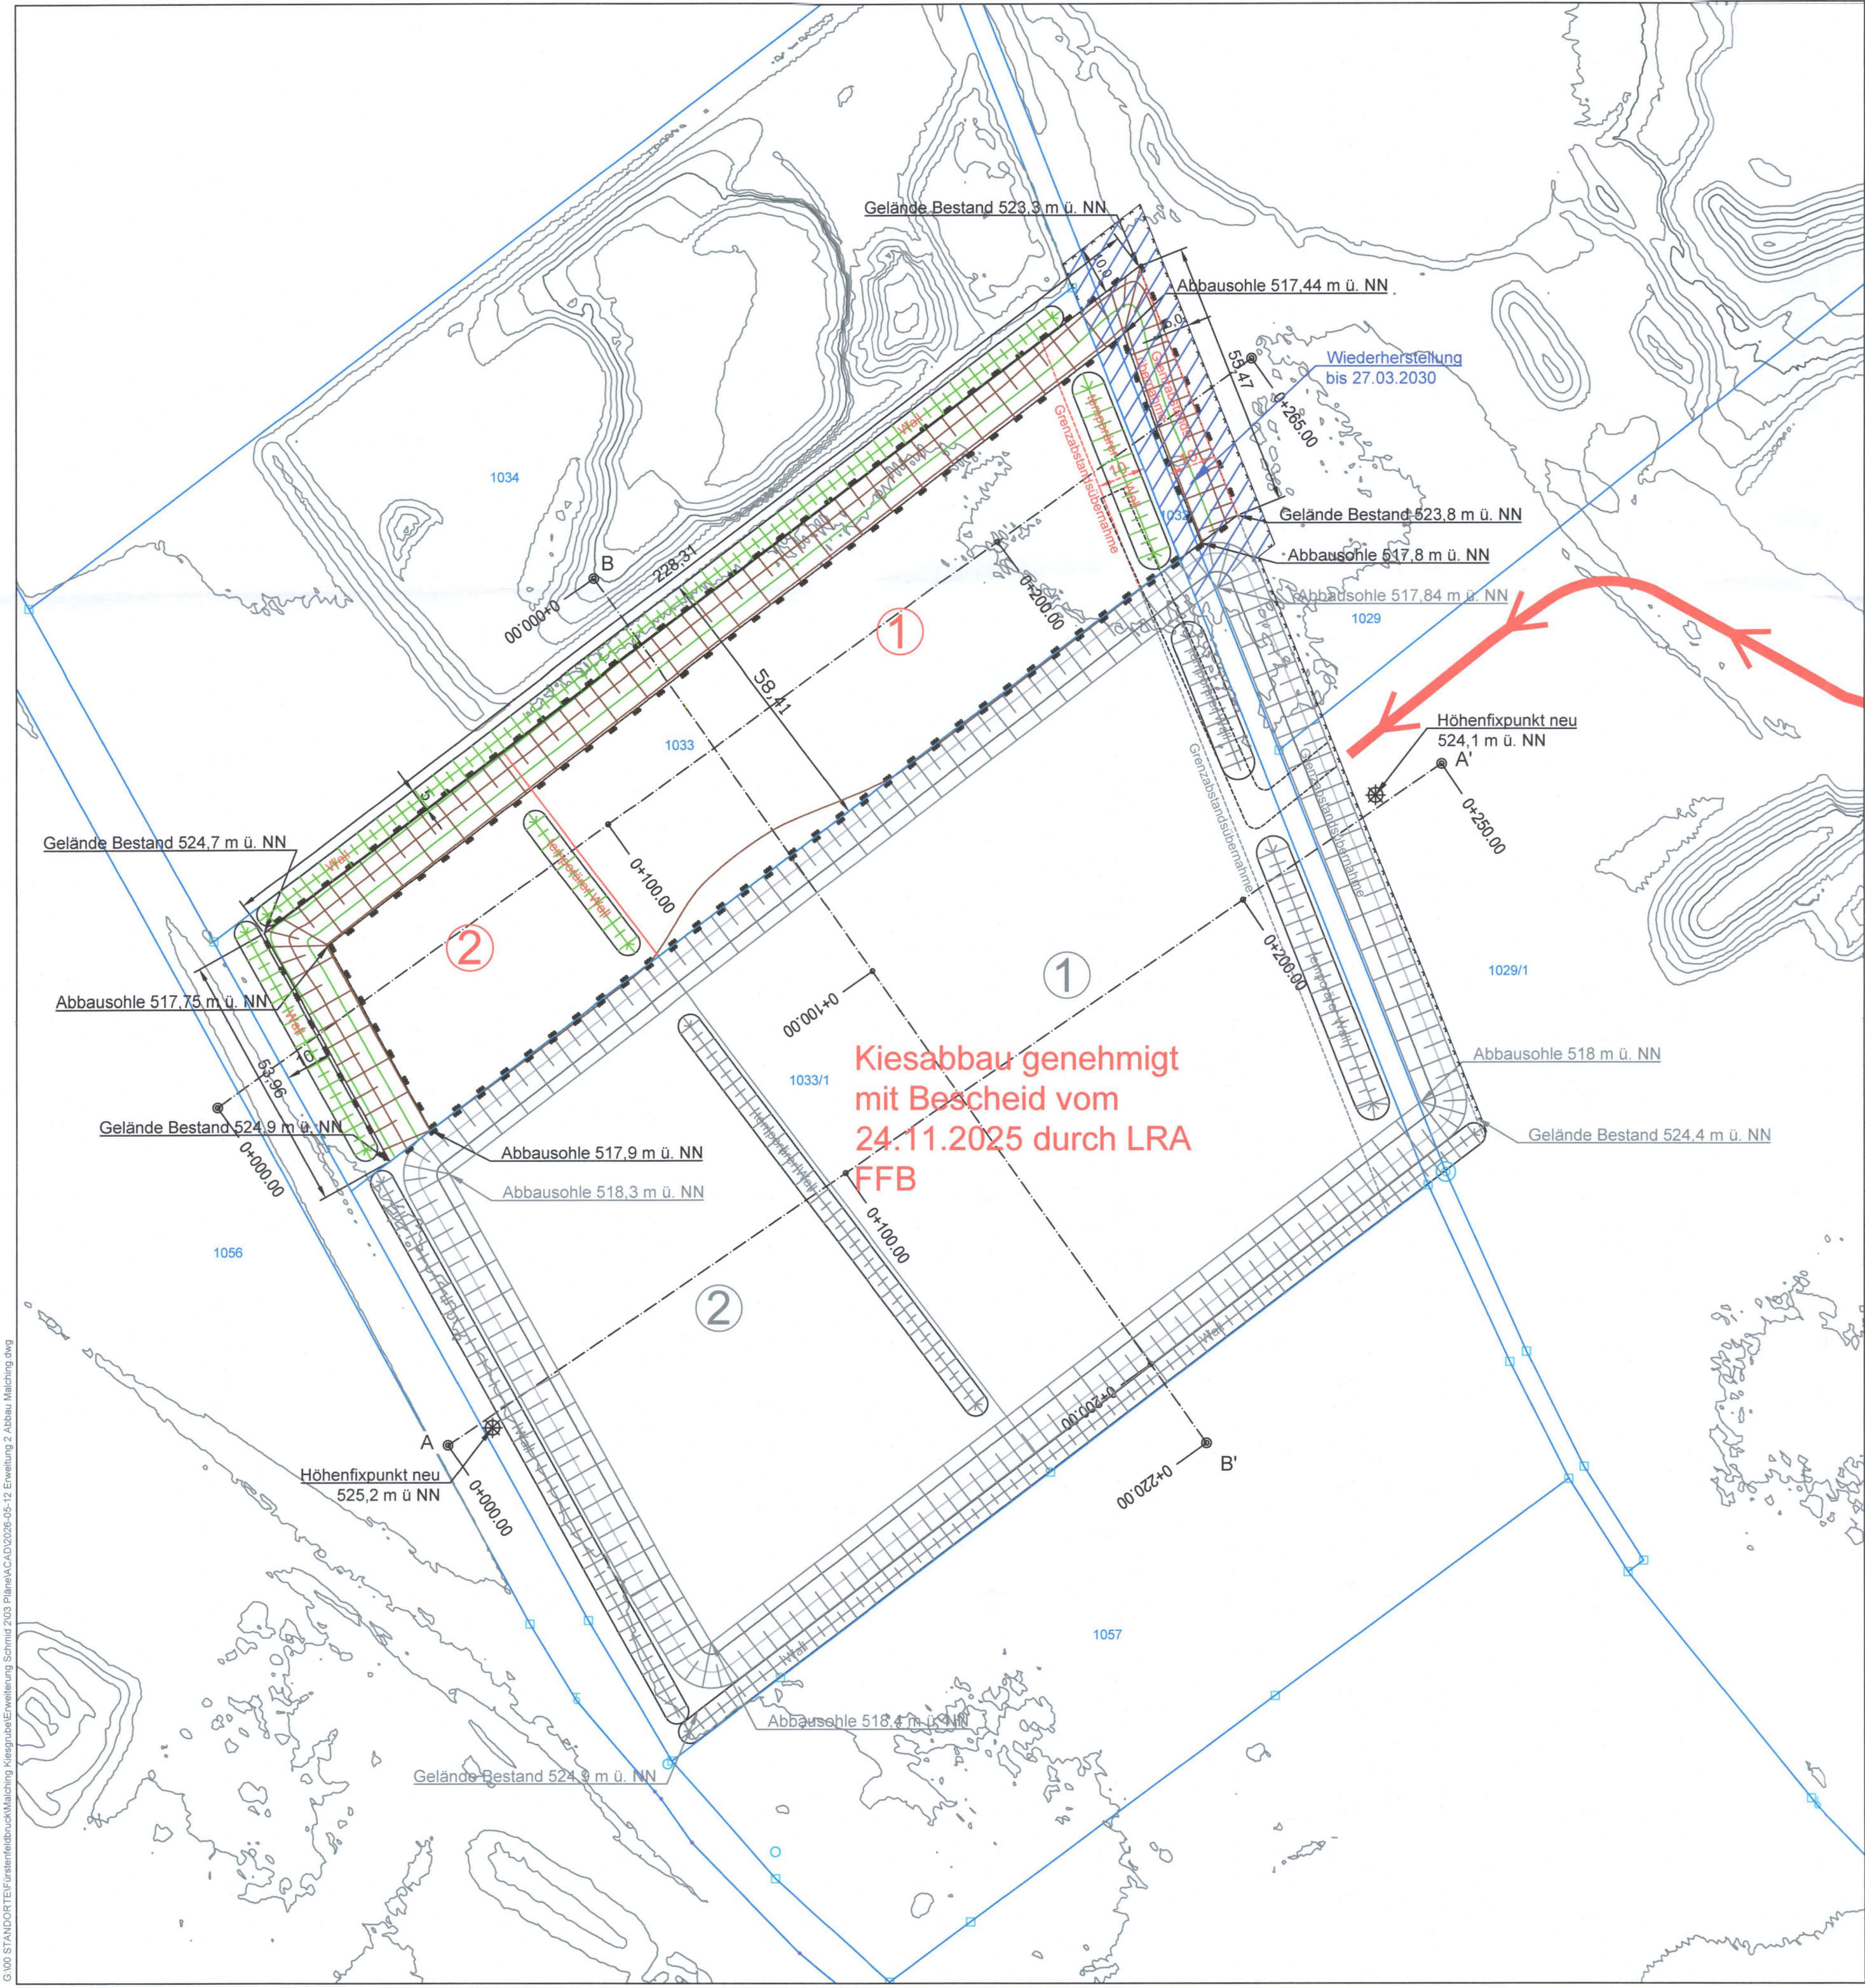

Legende

- Flurstücksgrenze
- Flurstücksnummer 322
- Abbaugrenze
- Gelände Bestand
- Schnittlinie
- Höhenlinien
- Abbauböschung
- Bauzaun
- Zufahrt (Rückbau abgeschlossen zum 31.12.2040)
- 1 Abbau: abgeschlossen zum 31.12.2036
- Verfüllung und Humusierung: abgeschlossen zum 31.12.2038
- 2 Abbau: abgeschlossen zum 31.12.2038
- Verfüllung und Humusierung: abgeschlossen zum 31.12.2040

LANDRATSAMT
Fürstfeldbruck
01. JULI 2026
Bauamt

c			
b			
a			
Index	Änderung	Datum	Bearbeiter

Geiger

Geiger Boden und Baustoffkonzepte GmbH • Herzmanns 10 • 87448 Waltenhofen

Antrag auf Kiesabbau mit anschließender
Rekultivierung auf Flur-Nr. 1033, 1033/1 Tlf.,
1032 Tlf., 1029 Tlf. und 1029/1 Tlf.
Gemarkung Malching
Grundriss - Abbau

Maßstab:	1 : 1.000		
Stand:	21.05.2026	gezeichnet:	21.05.2026, sp
Bauherr			
Datum:			
Koordin			
Zeichnung:	@ Geiger Flächen & Liegenschaften GmbH & Co. KG 2026		
Geobasisdaten:	@ Bayerische Vermessungsverwaltung 2026		