



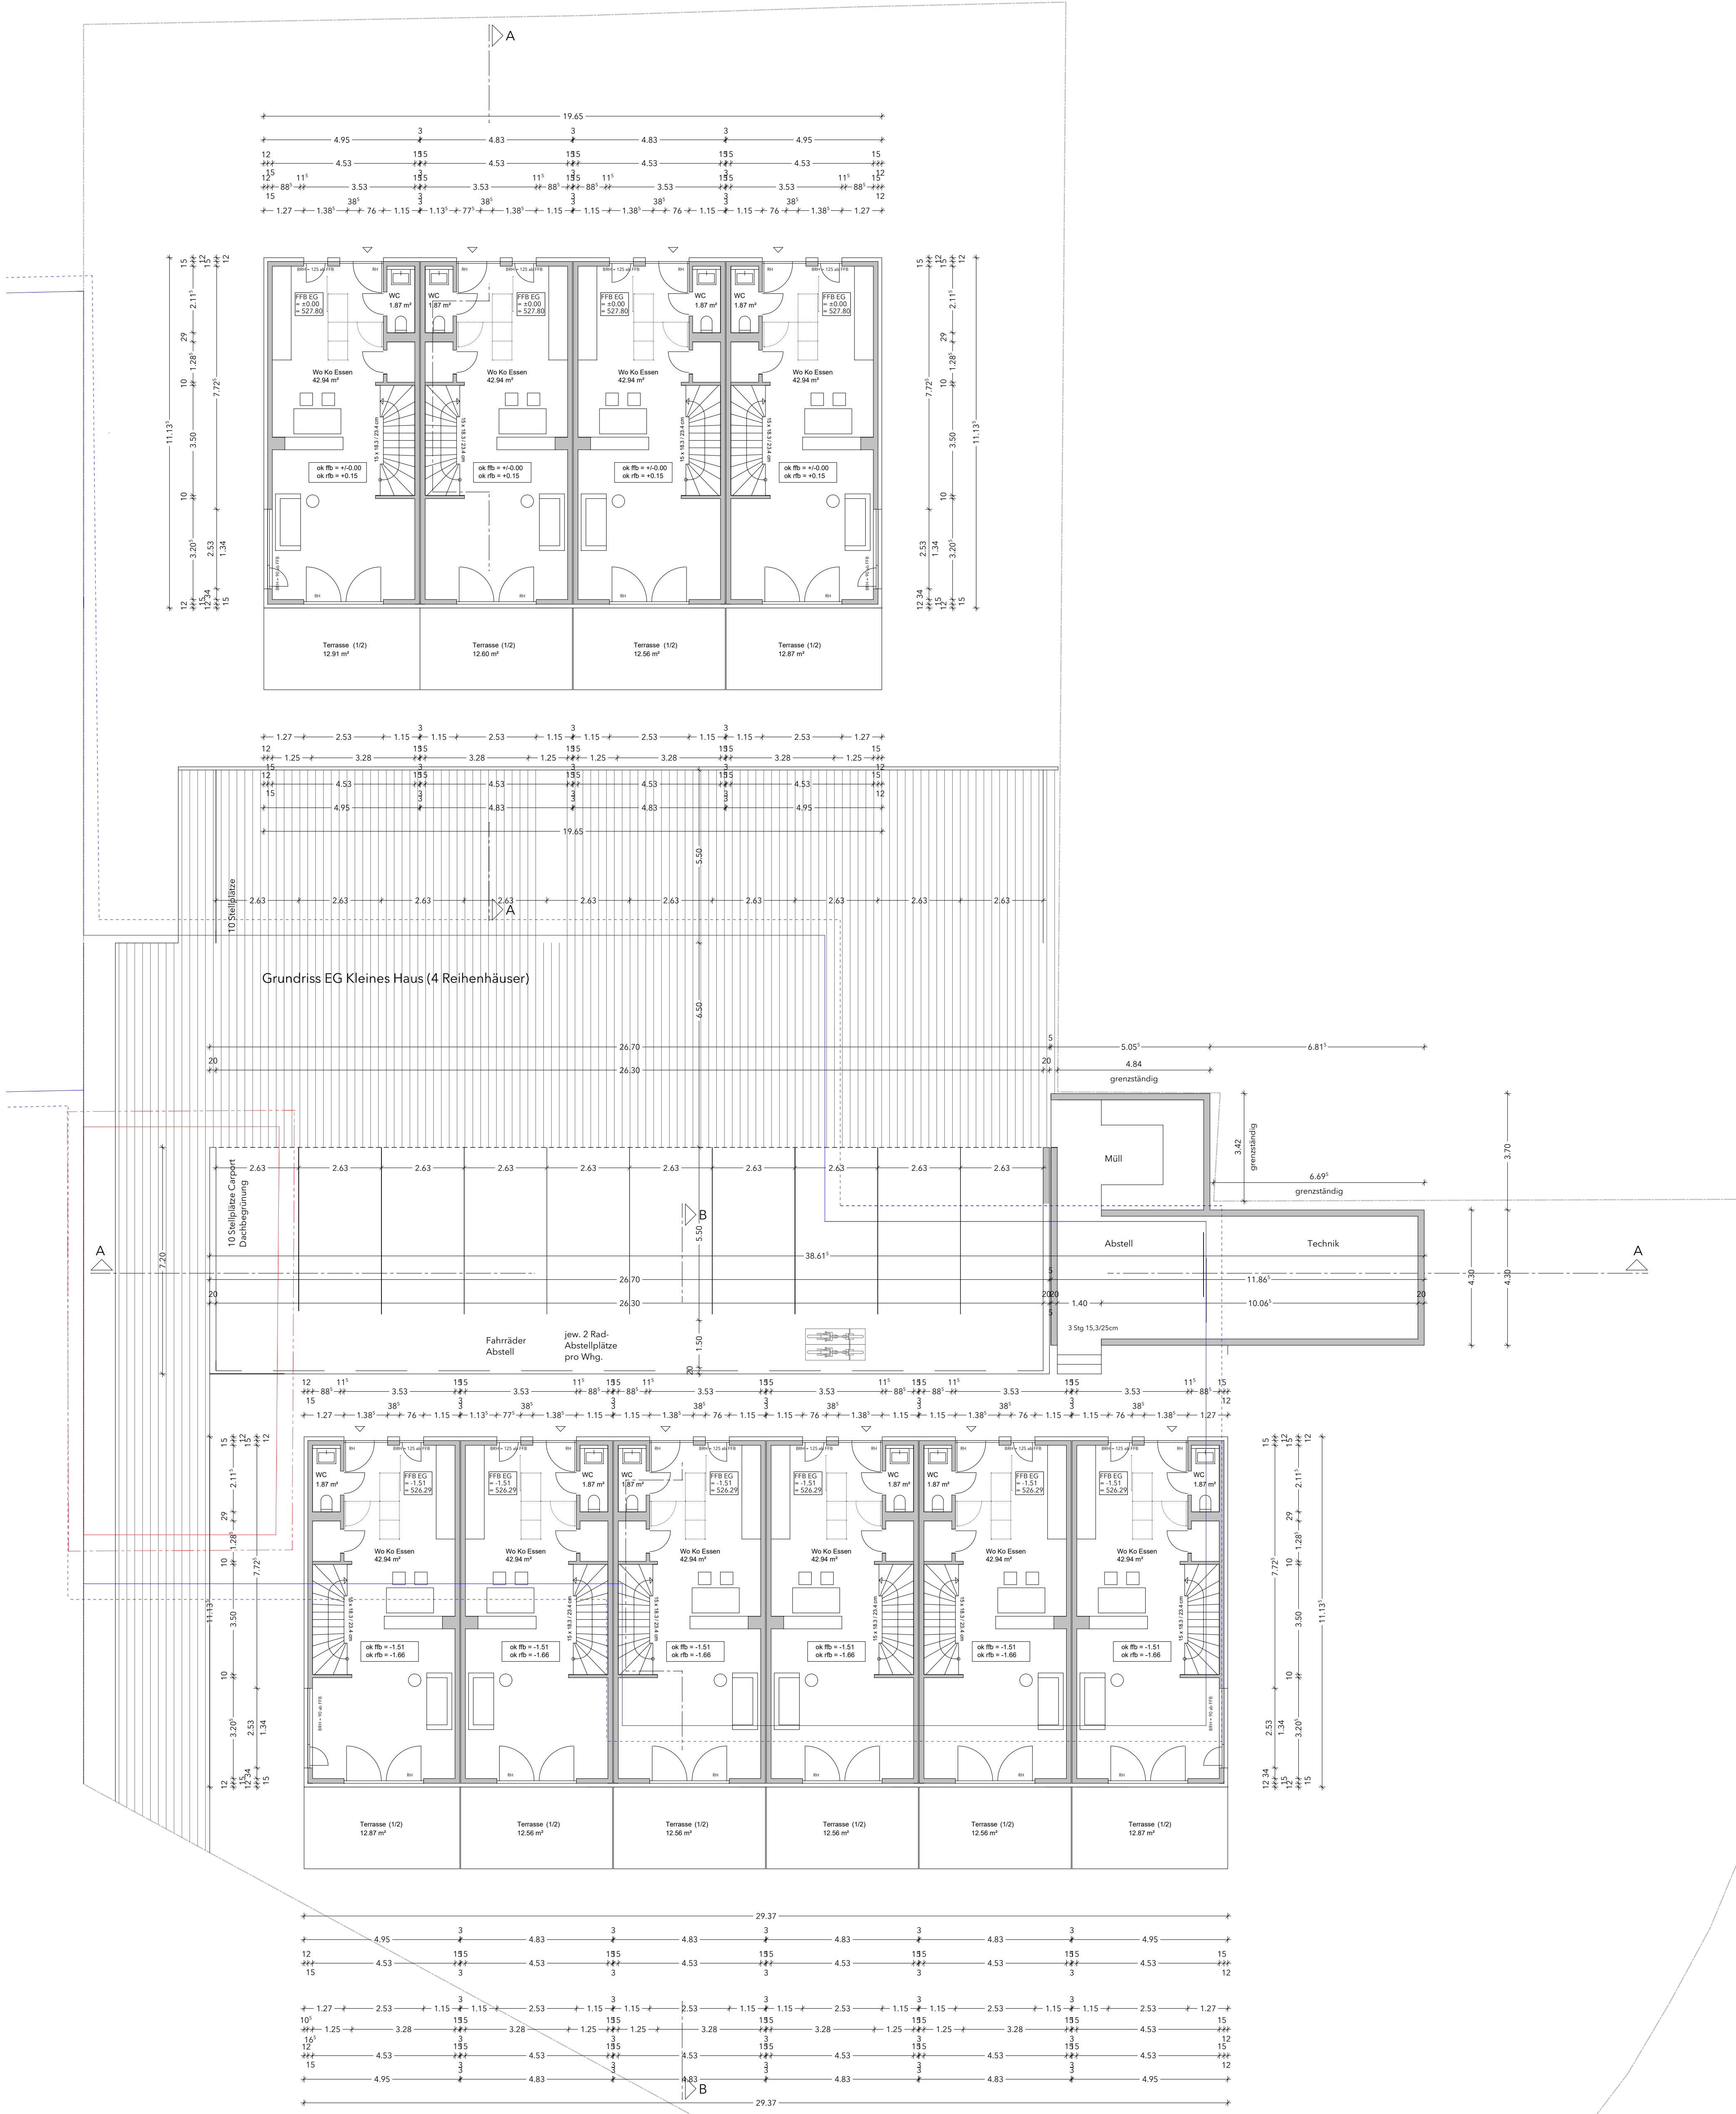

Flur-Nr.	Nachbar	Unterschrift
921 Gemarkung Fürstenfeldbruck		
1294/2 Gemarkung Fürstenfeldbruck		
1294/9 Gemarkung Fürstenfeldbruck		
1294/10 Gemarkung Fürstenfeldbruck		
1517/10 Gemarkung Fürstenfeldbruck		
1517/32 Gemarkung Fürstenfeldbruck		
1531/5 Gemarkung Fürstenfeldbruck		

Plannummer	Titel		FERTIGUNG
2501.04.11	GRUNDRISS ERDGESCHOSS		
Leistung	Maßstab	Bezugspunkt	Planstand
LPH 4	1:100	± 0.00 = 527.80 ü. NN (DHHN2016)	11.06.2026

Projekt
BAUVORLAGE
REIHENHÄUSER SCHÖNGEISINGER STRASSE 114
Neubau von zehn Reihenhäusern mit Carport (10 Stellplätze) sowie 10 offenen Stellplätzen
auf Flur-Nr. 1517/2, Gemarkung Fürstenfeldbruck

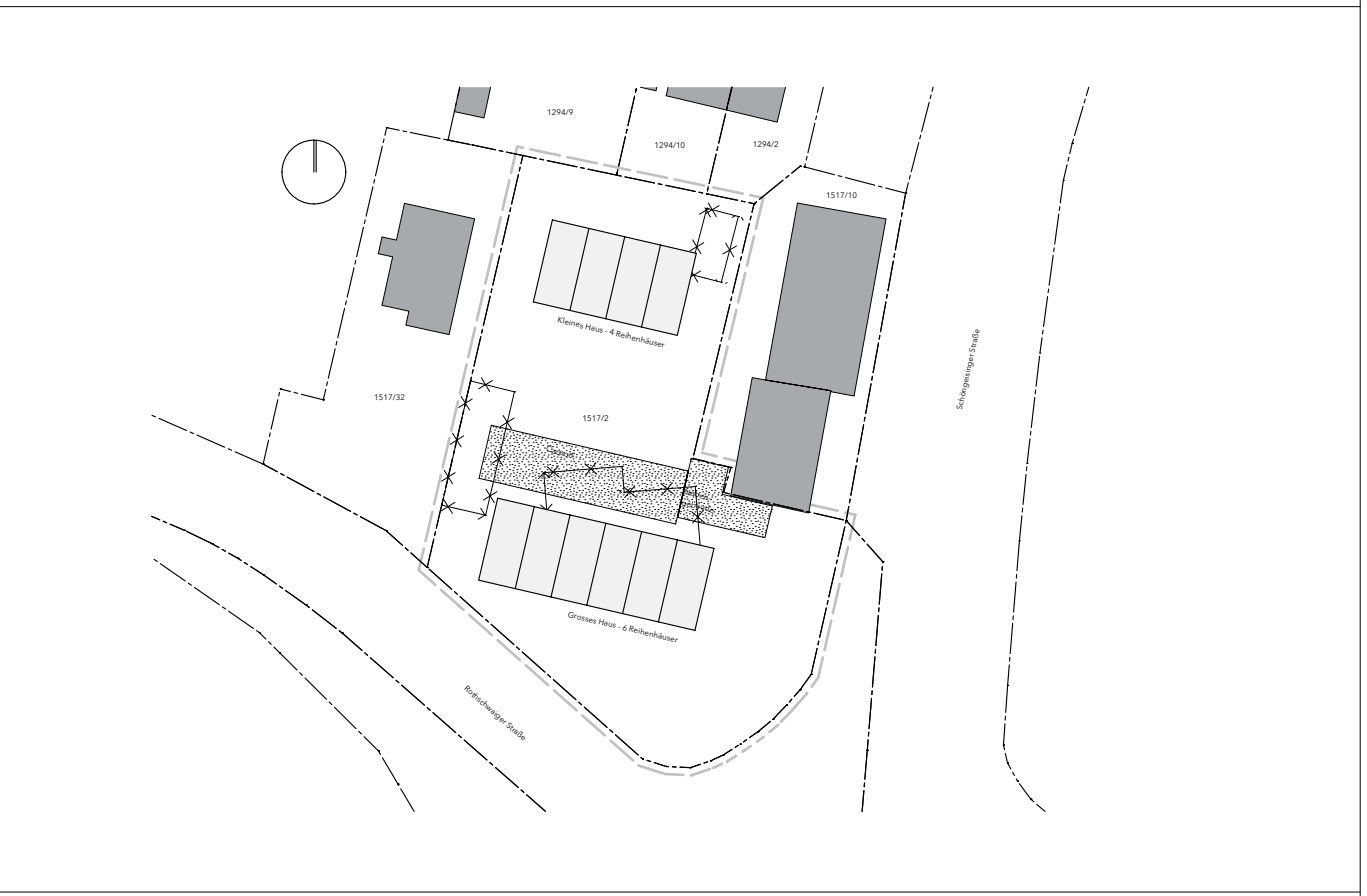

Bauherr	Fürstenfeldbruck, den 11.06.2026
Architekten	Augsburg, den 11.06.2026