


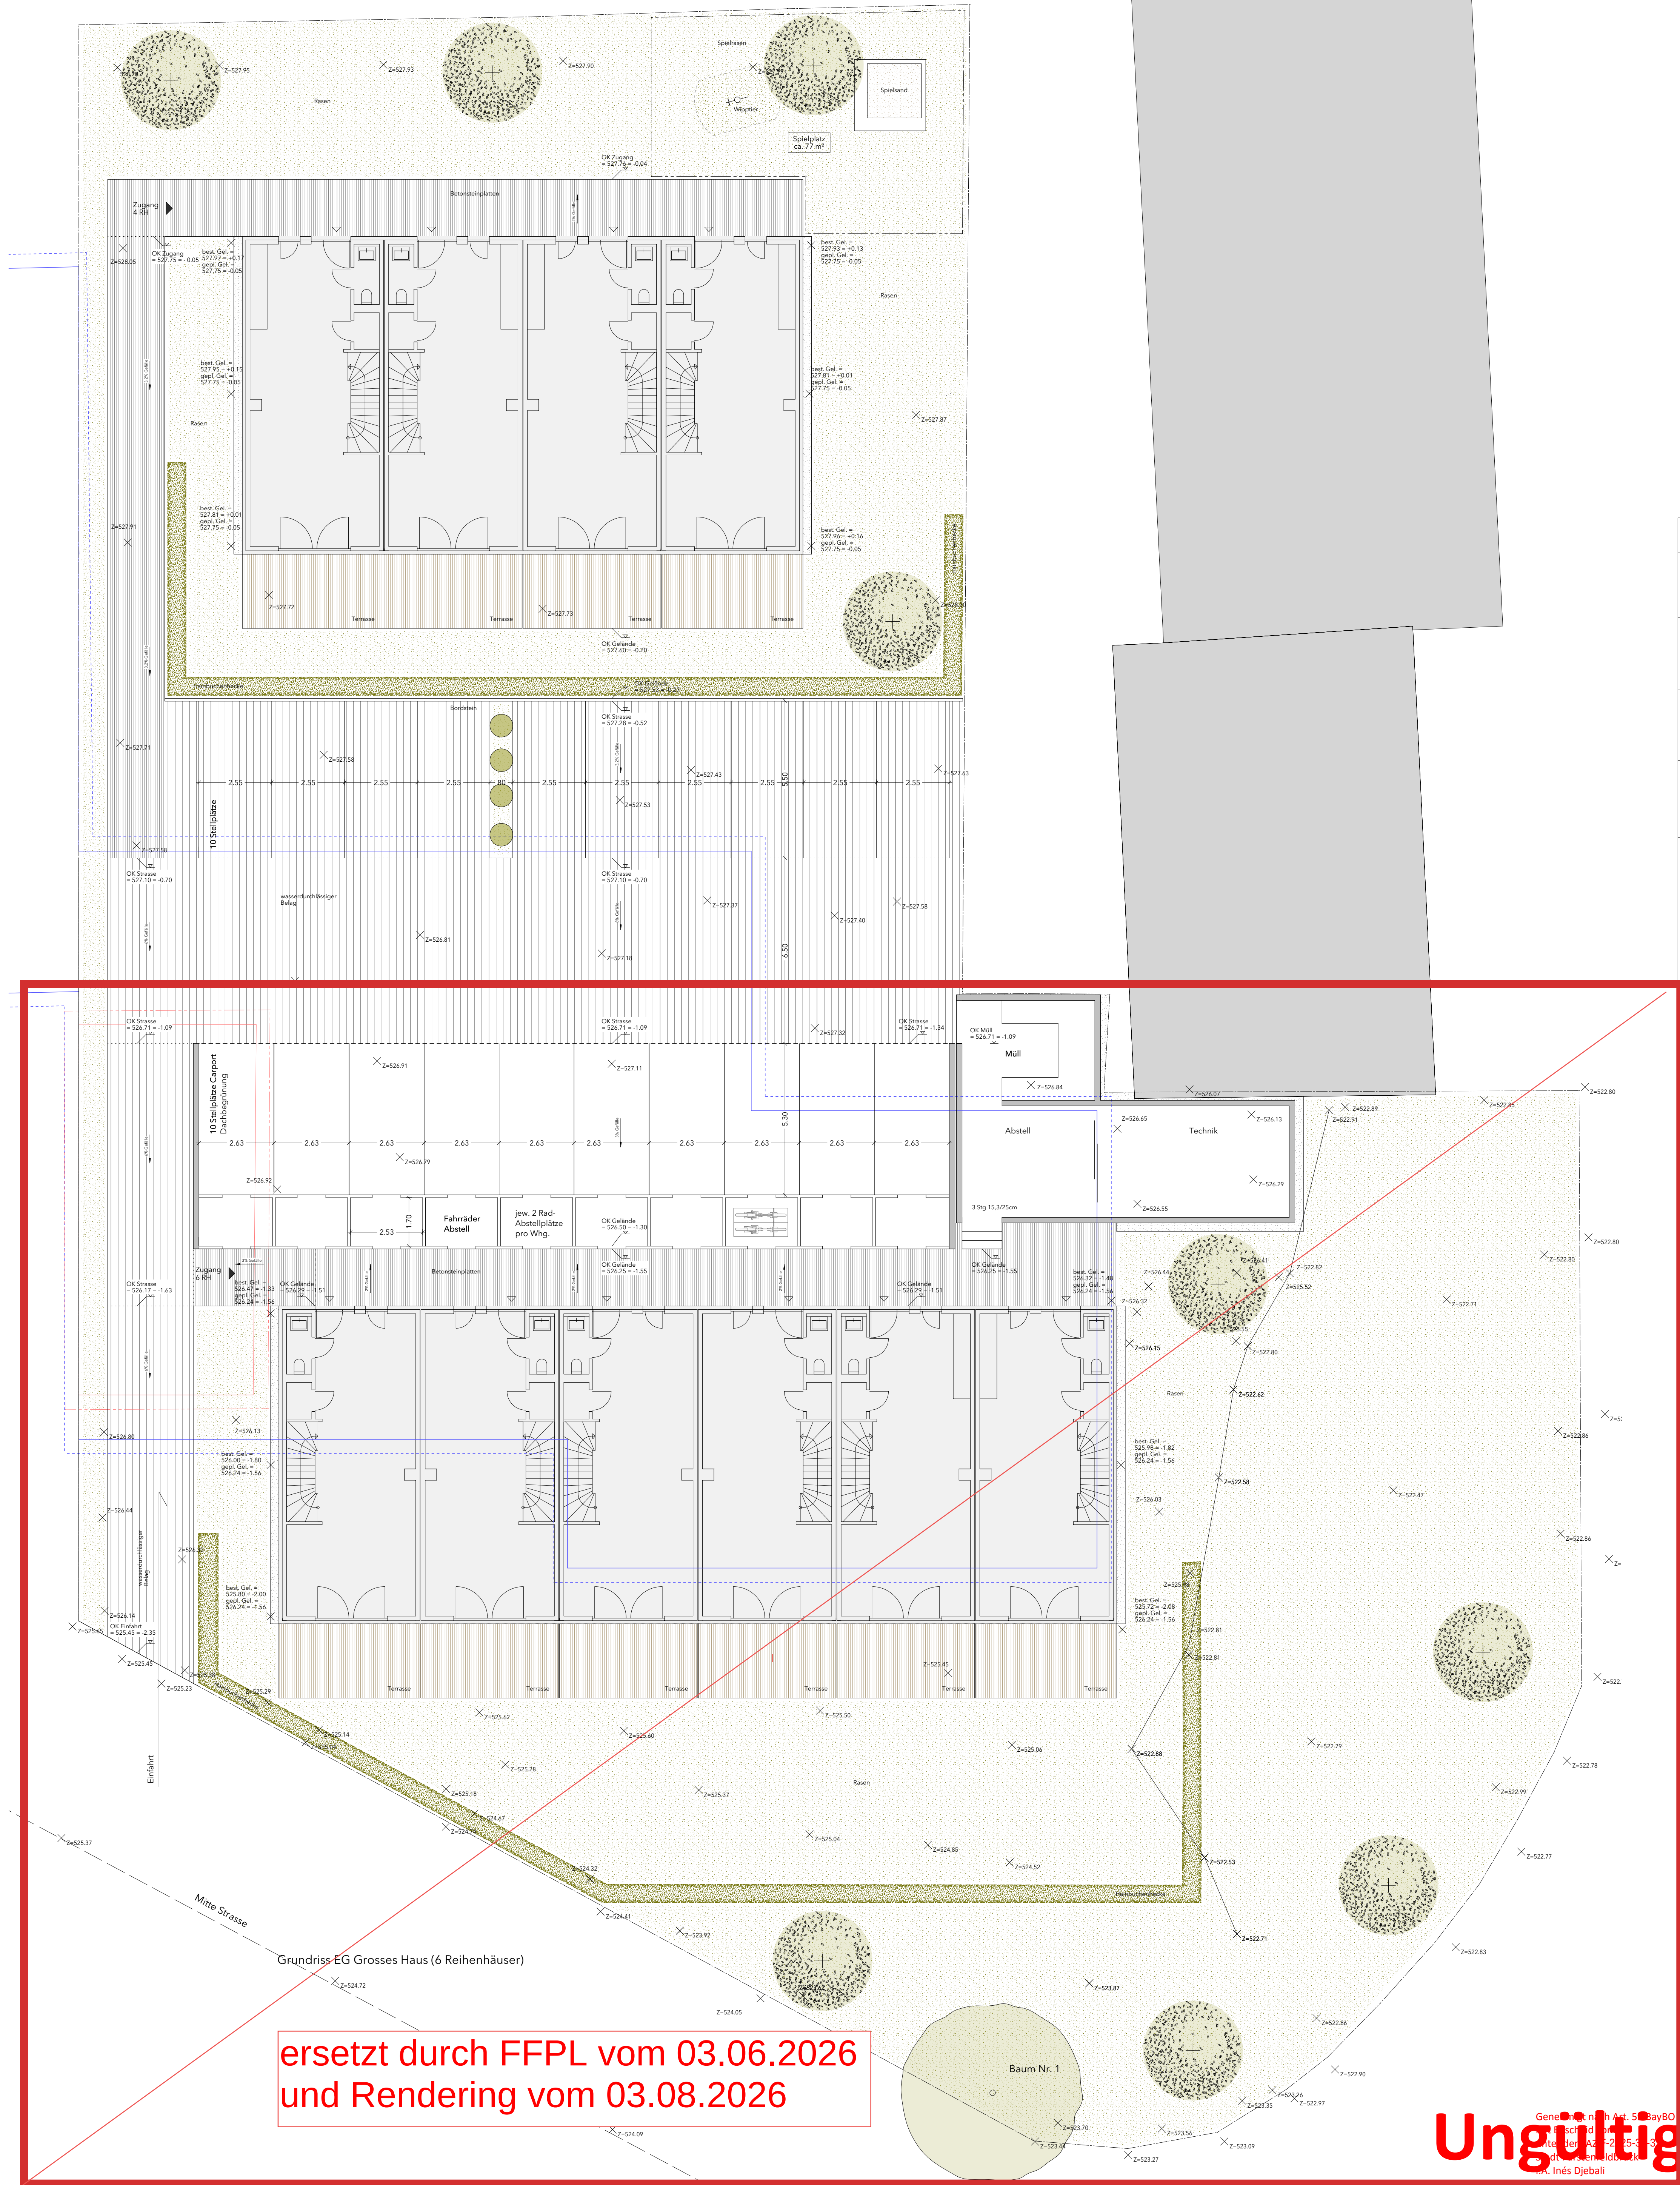

ersetzt durch FFPL vom 03.06.2026
und Rendering vom 03.08.2026

Ungültig

Flur-Nr.	Nachbar	Unterschrift
921 Gemarkung Fürstenfeldbruck		
1294/2 Gemarkung Fürstenfeldbruck		
1294/9 Gemarkung Fürstenfeldbruck		
1294/10 Gemarkung Fürstenfeldbruck		
1517/10 Gemarkung Fürstenfeldbruck		
1517/32 Gemarkung Fürstenfeldbruck		
1531/5 Gemarkung Fürstenfeldbruck		
Plannummer 2501.04.11	Titel FREIANLAGEN	
Leistung LPH 4	Maßstab 1:100	FERTIGUNG Planstand 27.10.2025
Projekt BAUVORLAGE REIHENHÄUSER SCHÖNGEISINGER STRASSE 114 Neubau von zehn Reihenhäusern mit Carport (10 Stellplätze) sowie 10 offenen Stellplätzen auf Flur-Nr. 1517/2, Gemarkung Fürstenfeldbruck		
Bauherr	Fürstenfeldbruck, den 27.10.2025	
Architekten	Augsburg, den 27.10.2025	