


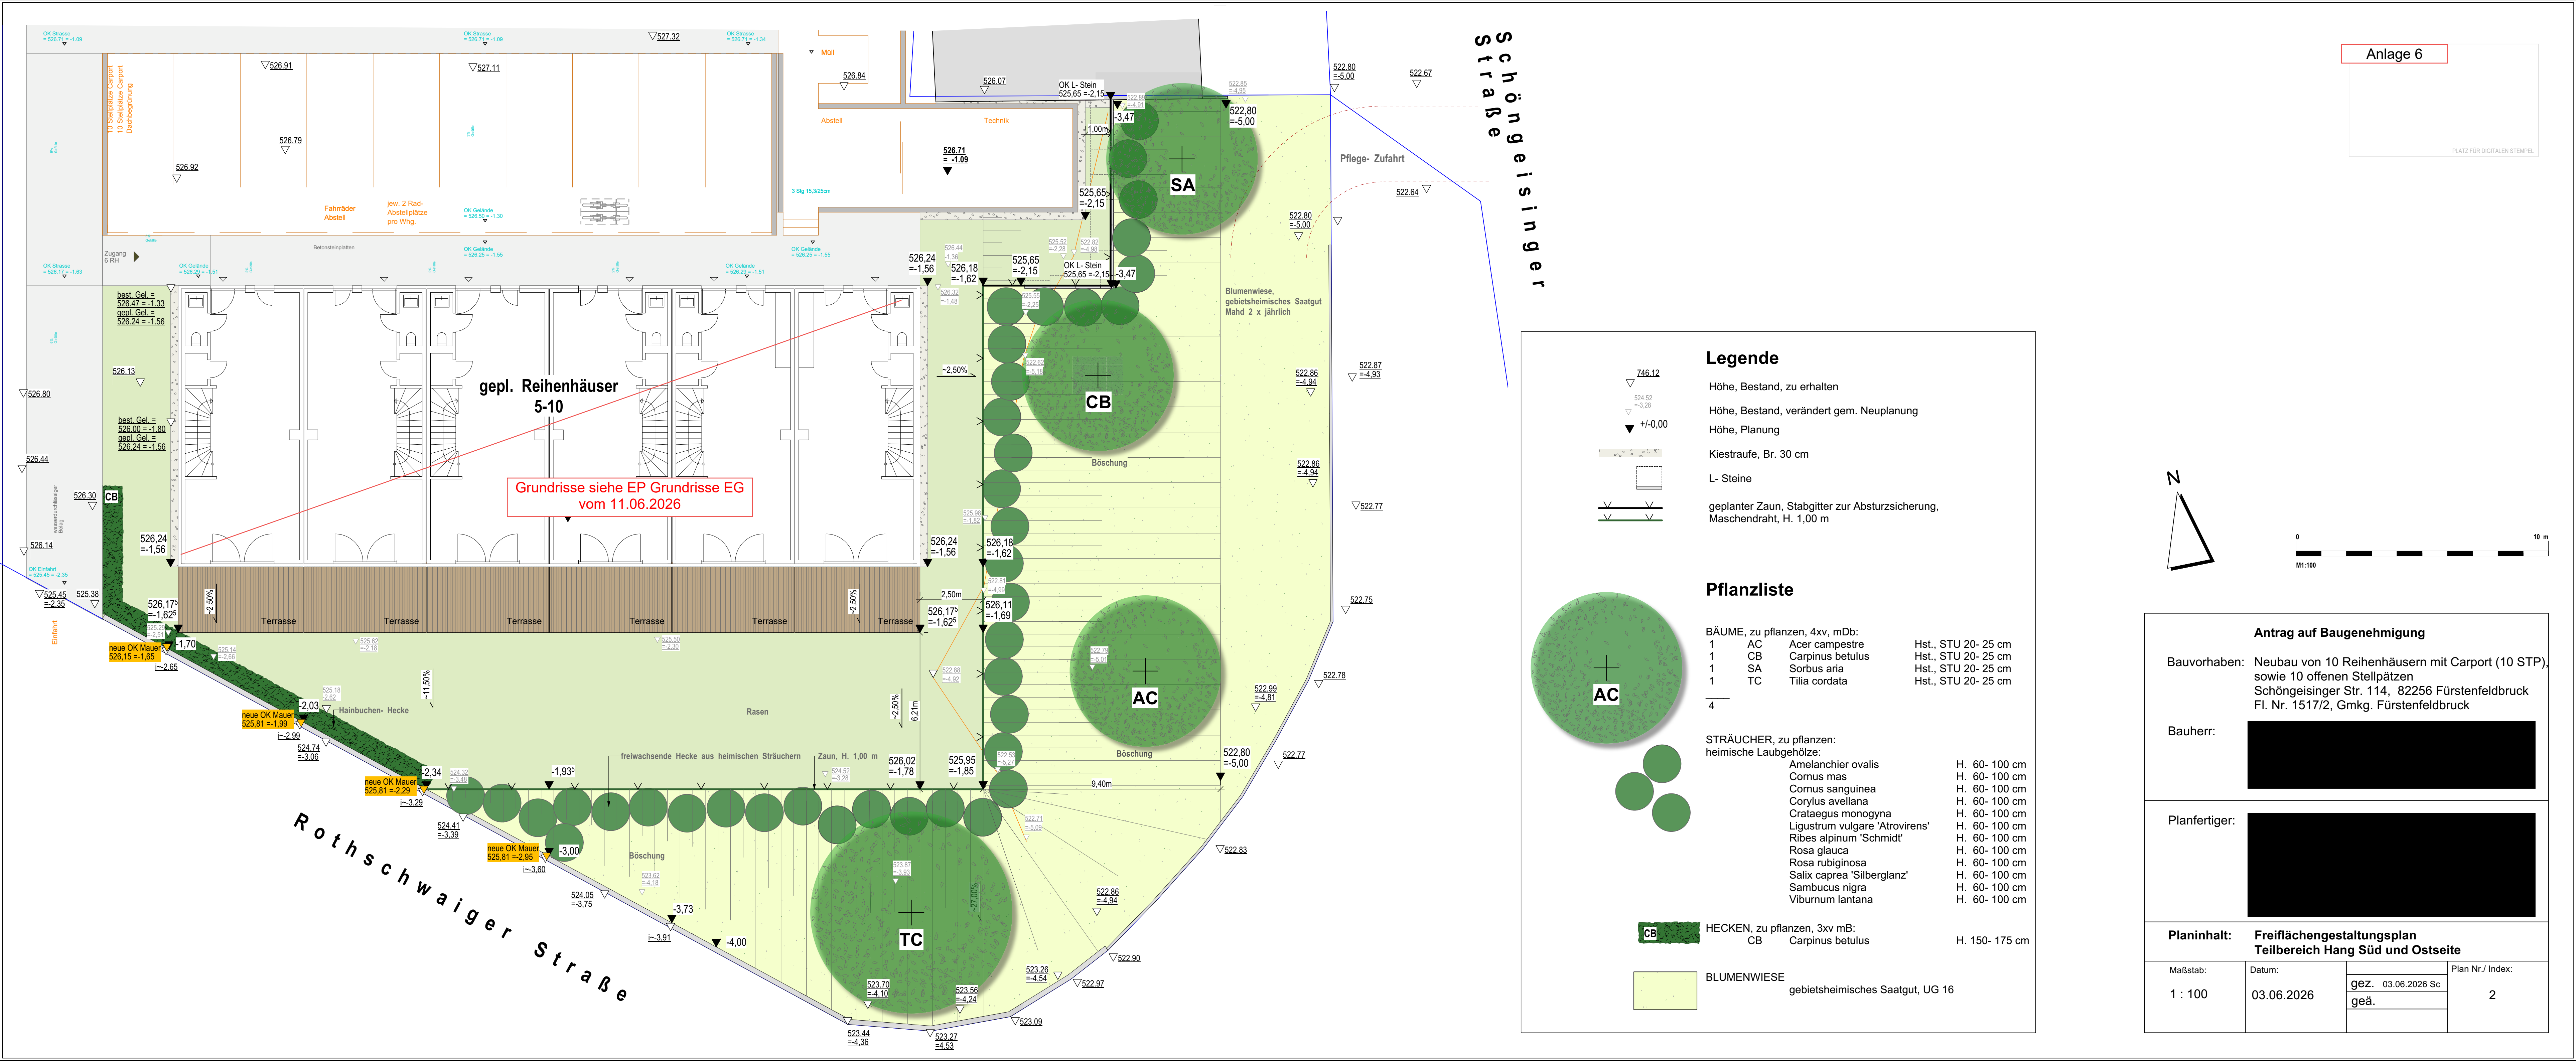

- Legende
- ▽ 746.12

▽ 524.52
=3.28

▽ +/-0.00

Höhe, Bestand, zu erhalten

Höhe, Bestand, verändert gem. Neuplanung

Höhe, Planung

Kiestraufe, Br. 30 cm

L- Steine

geplanter Zaun, Stabgitter zur Absturzsicherung, Maschendraht, H. 1,00 m
- Pflanzliste

BÄUME, zu pflanzen, 4xv, mDb:

1

AC

Acer campestre

Hst., STU 20- 25 cm

1

CB

Carpinus betulus

Hst., STU 20- 25 cm

1

SA

Sorbus aria

Hst., STU 20- 25 cm

1

TC

Tilia cordata

Hst., STU 20- 25 cm

4

STRÄUCHER, zu pflanzen:

heimische Laubgehölze:

Amelanchier ovalis

H. 60- 100 cm

Cornus mas

H. 60- 100 cm

Cornus sanguinea

H. 60- 100 cm

Corylus avellana

H. 60- 100 cm

Crataegus monogyna

H. 60- 100 cm

Ligustrum vulgare 'Atrovirens'

H. 60- 100 cm

Ribes alpinum 'Schmidt'

H. 60- 100 cm

Rosa glauca

H. 60- 100 cm

Rosa rubiginosa

H. 60- 100 cm

Salix caprea 'Silberglanz'

H. 60- 100 cm

Sambucus nigra

H. 60- 100 cm

Viburnum lantana

H. 60- 100 cm

CB

HECKEN, zu pflanzen, 3xv mB:

CB

Carpinus betulus

H. 150- 175 cm

BLUMENWIESE

gebietsheimisches Saatgut, UG 16

N

0

10 m

M1:100

Antrag auf Baugenehmigung			
Bauvorhaben:		Neubau von 10 Reihenhäusern mit Carport (10 STP), sowie 10 offenen Stellpätzen Schöngesinger Str. 114, 82256 Fürstenfeldbruck Fl. Nr. 1517/2, Gmkg. Fürstenfeldbruck	
Bauherr:			
Planfertiger:			
Planinhalt: Freiflächengestaltungsplan Teilbereich Hang Süd und Ostseite			
Maßstab: 1 : 100	Datum: 03.06.2026	gez. 03.06.2026 Sc	Plan Nr./ Index: 2
		geä.	