


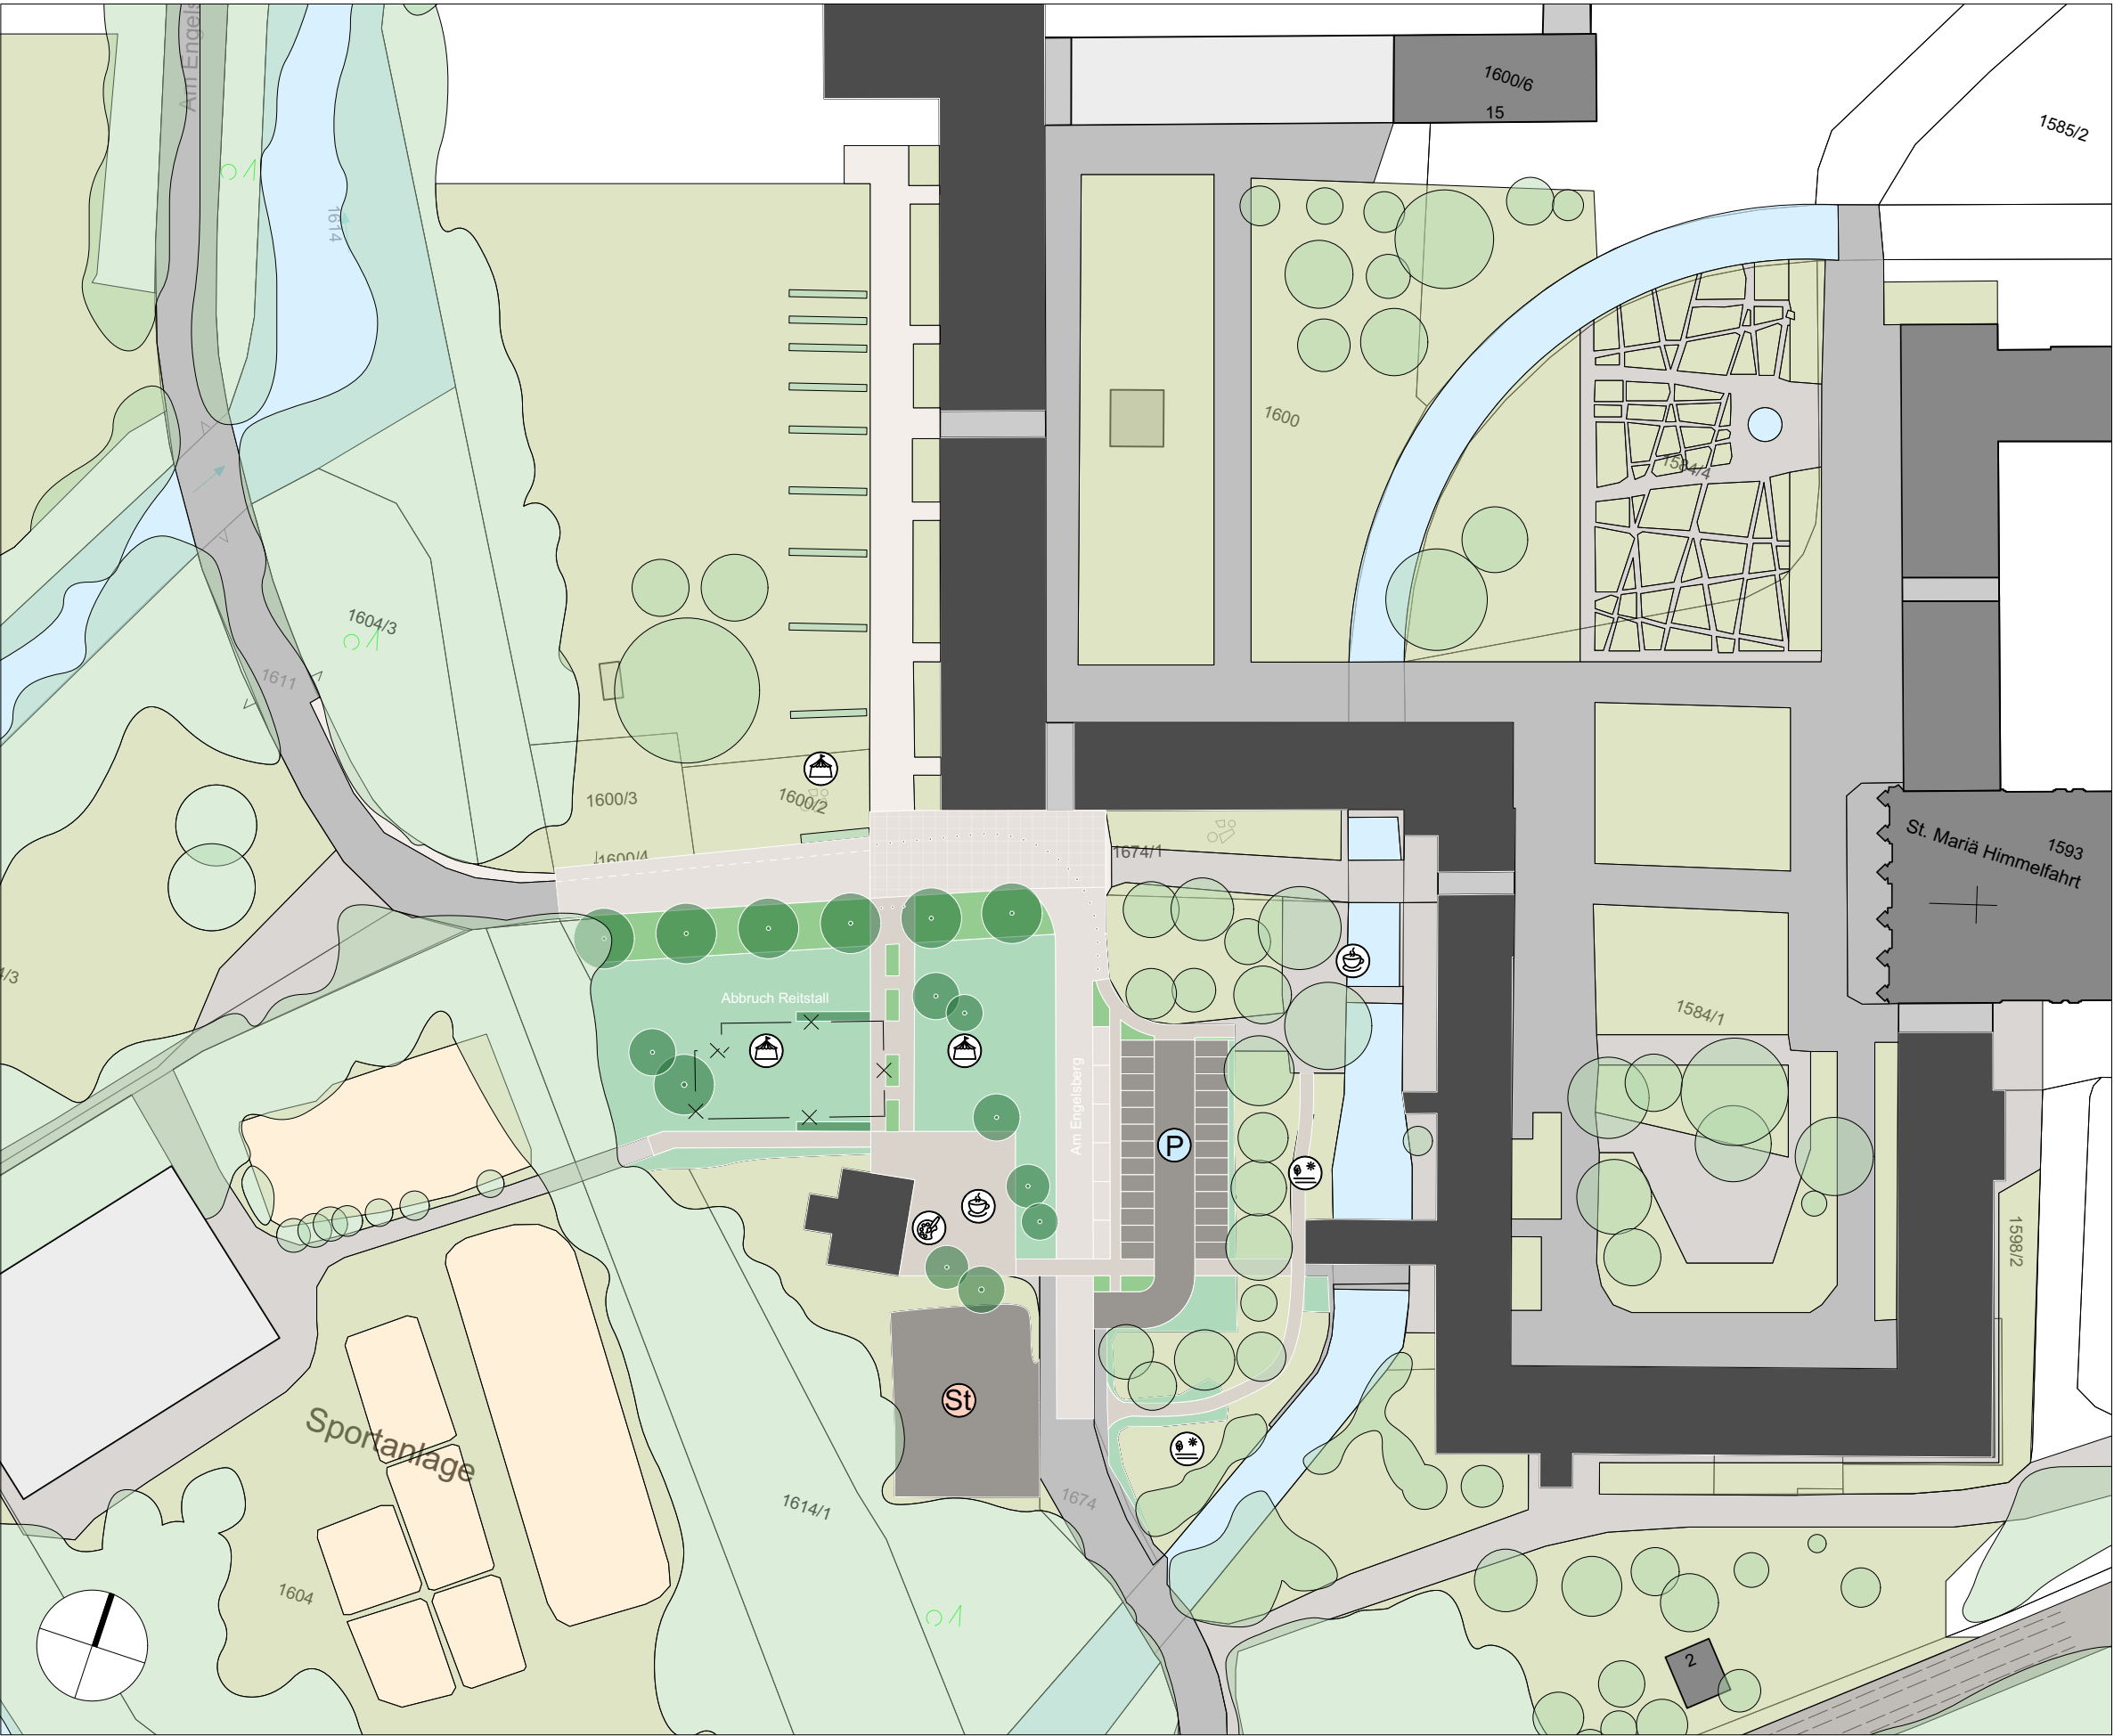

|  |                                          |
|--|------------------------------------------|
|  | Asphalt Bestand                          |
|  | Asphalt Planung                          |
|  | Plattenbelag                             |
|  | Kies Bestand                             |
|  | Kies Planung                             |
|  | Pflasterfläche Bestand                   |
|  | Sand Bestand                             |
|  | Wassergebundene Wegedecke Planung        |
|  | Gebäude Bestand                          |
|  | Gebäude Abriss                           |
|  | Gehölze Bestand                          |
|  | Gehölze Planung                          |
|  | Rasen Bestand                            |
|  | Rasen Planung, in Teilflächen Magerrasen |
|  | Pflanzfläche Planung                     |
|  | Gewässer Bestand                         |
|  | Freiluft Kunstaussstellung               |
|  | Freischankfläche für Café/Restaurant     |
|  | Fläche für Veranstaltungen               |
|  | Parkplatz (öffentlich)                   |
|  | Stellplatzanlage (privat)                |
|  | Bereich Spazieren/Erholen                |